




Opis przedmiotu zamówienia

Przedmiotem zamówienia jest „**Budowa ścieżki rowerowej w ciągu drogi powiatowej nr 2403G z Kościerzyny do Wdzydz**”,

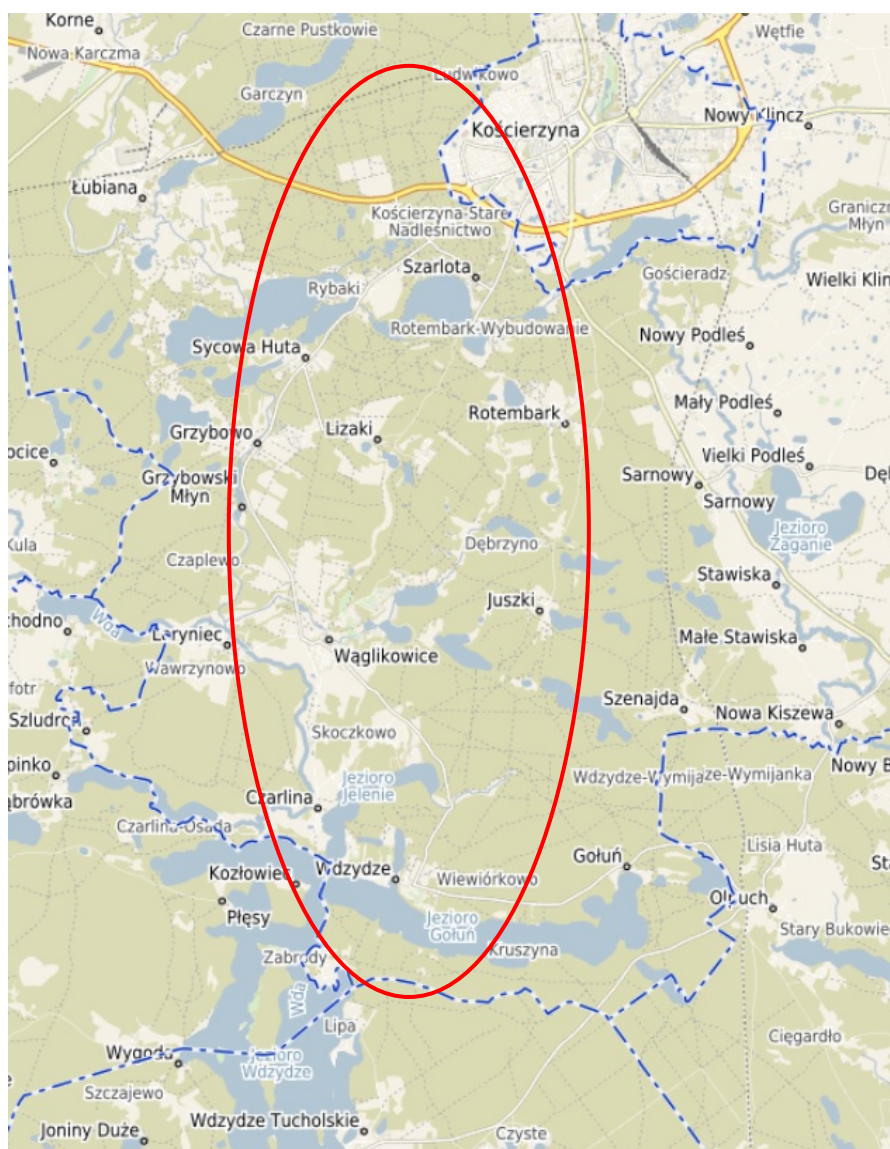

Rys. 1. Lokalizacja planowanej trasy ścieżki rowerowej (opracowanie własne, źródło: <https://koscierski.e-mapa.net/>).



Przedmiotowy odcinek drogi powiatowej znajdują się w województwie pomorskim, na terenie powiatu kościerskiego w gminie Kościerzyna, odcinek Kościerzyna - Wdzydze.

W ramach zadania planuje się budowę ścieżki rowerowej o długości około 14 km. Dokumentację należy dostarczyć Zamawiającemu w następującej ilości egzemplarzy tj.:

projekt budowlany (w tym projekt zagospodarowania terenu, projekt architektoniczno – budowlany oraz projekt techniczny) z wszystkimi branżami – 4 egzemplarzy,
projekt wykonawczy – 4 egzemplarzy,
projekt docelowej organizacji ruchu – 2 egzemplarzy,
specyfikacja techniczna wykonania i odbioru robót – 4 egzemplarze,
Kosztorys Inwestorski – 3 egzemplarze,
Przedmiar Robót – 3 egzemplarze,
Operat wodnoprawny – 2 egz.
Projekty podziału nieruchomości – 3 egz.
Karta Informacyjna Przedsięwzięcia / Raport Oddziaływania na Środowisko – 3 egz.

Do zadań Wykonawcy należy sporządzenie Karty Informacyjnej Przedsięwzięcia lub Raportu Oddziaływania na Środowisko a także uzyskanie decyzji o środowiskowych uwarunkowaniach.

Do zadań Wykonawcy należy ustalenie granic prawnych pasa drogowego.

Wody opadowe z projektowanej ścieżki odprowadzone zostaną do rowów drogowych oraz do projektowanej kanalizacji deszczowej.

W pasie terenu przeznaczonym pod inwestycję znajduje się sieć teletechniczna napowietrzna i podziemna, sieć wodociągowa, napowietrzna linia energetyczna i skablowana linia SN, sieć kanalizacji sanitarnej. Należy przebudować wszystkie sieci uzbrojenia podziemnego i nadziemnego będące w kolizji z planowaną ścieżką rowerową.

Należy zaprojektować i wybudować odwodnienie – kanalizację deszczową w miejscowości Grzybowo, Wąglikowice i Wdzydze.



Należy zaprojektować kanał technologiczny lub uzyskać zgodę ministra na odstępstwo.

Należy wykonać projekty podziału nieruchomości dla około 150 szt. działek.


Należy uzyskać pozwolenie wodnoprawne dla całego zamierzenia inwestycyjnego.

Należy zaprojektować drogowe obiekty inżynierskie:

- W miejscowości Rybaki – przebudowa mostu lub odrębna kładka dla pieszych i rowerzystów przez rzekę Trzebiocha.
- W miejscowości Rybaki – przebudowa przepustu lub odrębna kładka dla pieszych i rowerzystów przez rzekę Dębrznica.
- W miejscowości Wdzydze – przebudowa przepustu lub odrębna kładka dla pieszych i rowerzystów przez rzekę ciek wodny prowadzący do jeziora Jelenie.

Wykonawca winien wykonać dokumentację projektową z wszystkimi, wymaganymi uzgodnieniami, i na jej podstawie opracować wniosek o wydanie decyzji o zezwolenie na realizację inwestycji drogowej.


Dokumentację wymienioną powyżej wraz z kopią pełnej dokumentacji formalno-prawnej (uzyskane uzgodnienia, opinie, warunki techniczne, należy przekazać Zamawiającemu dodatkowo w wersji elektronicznej na CD.

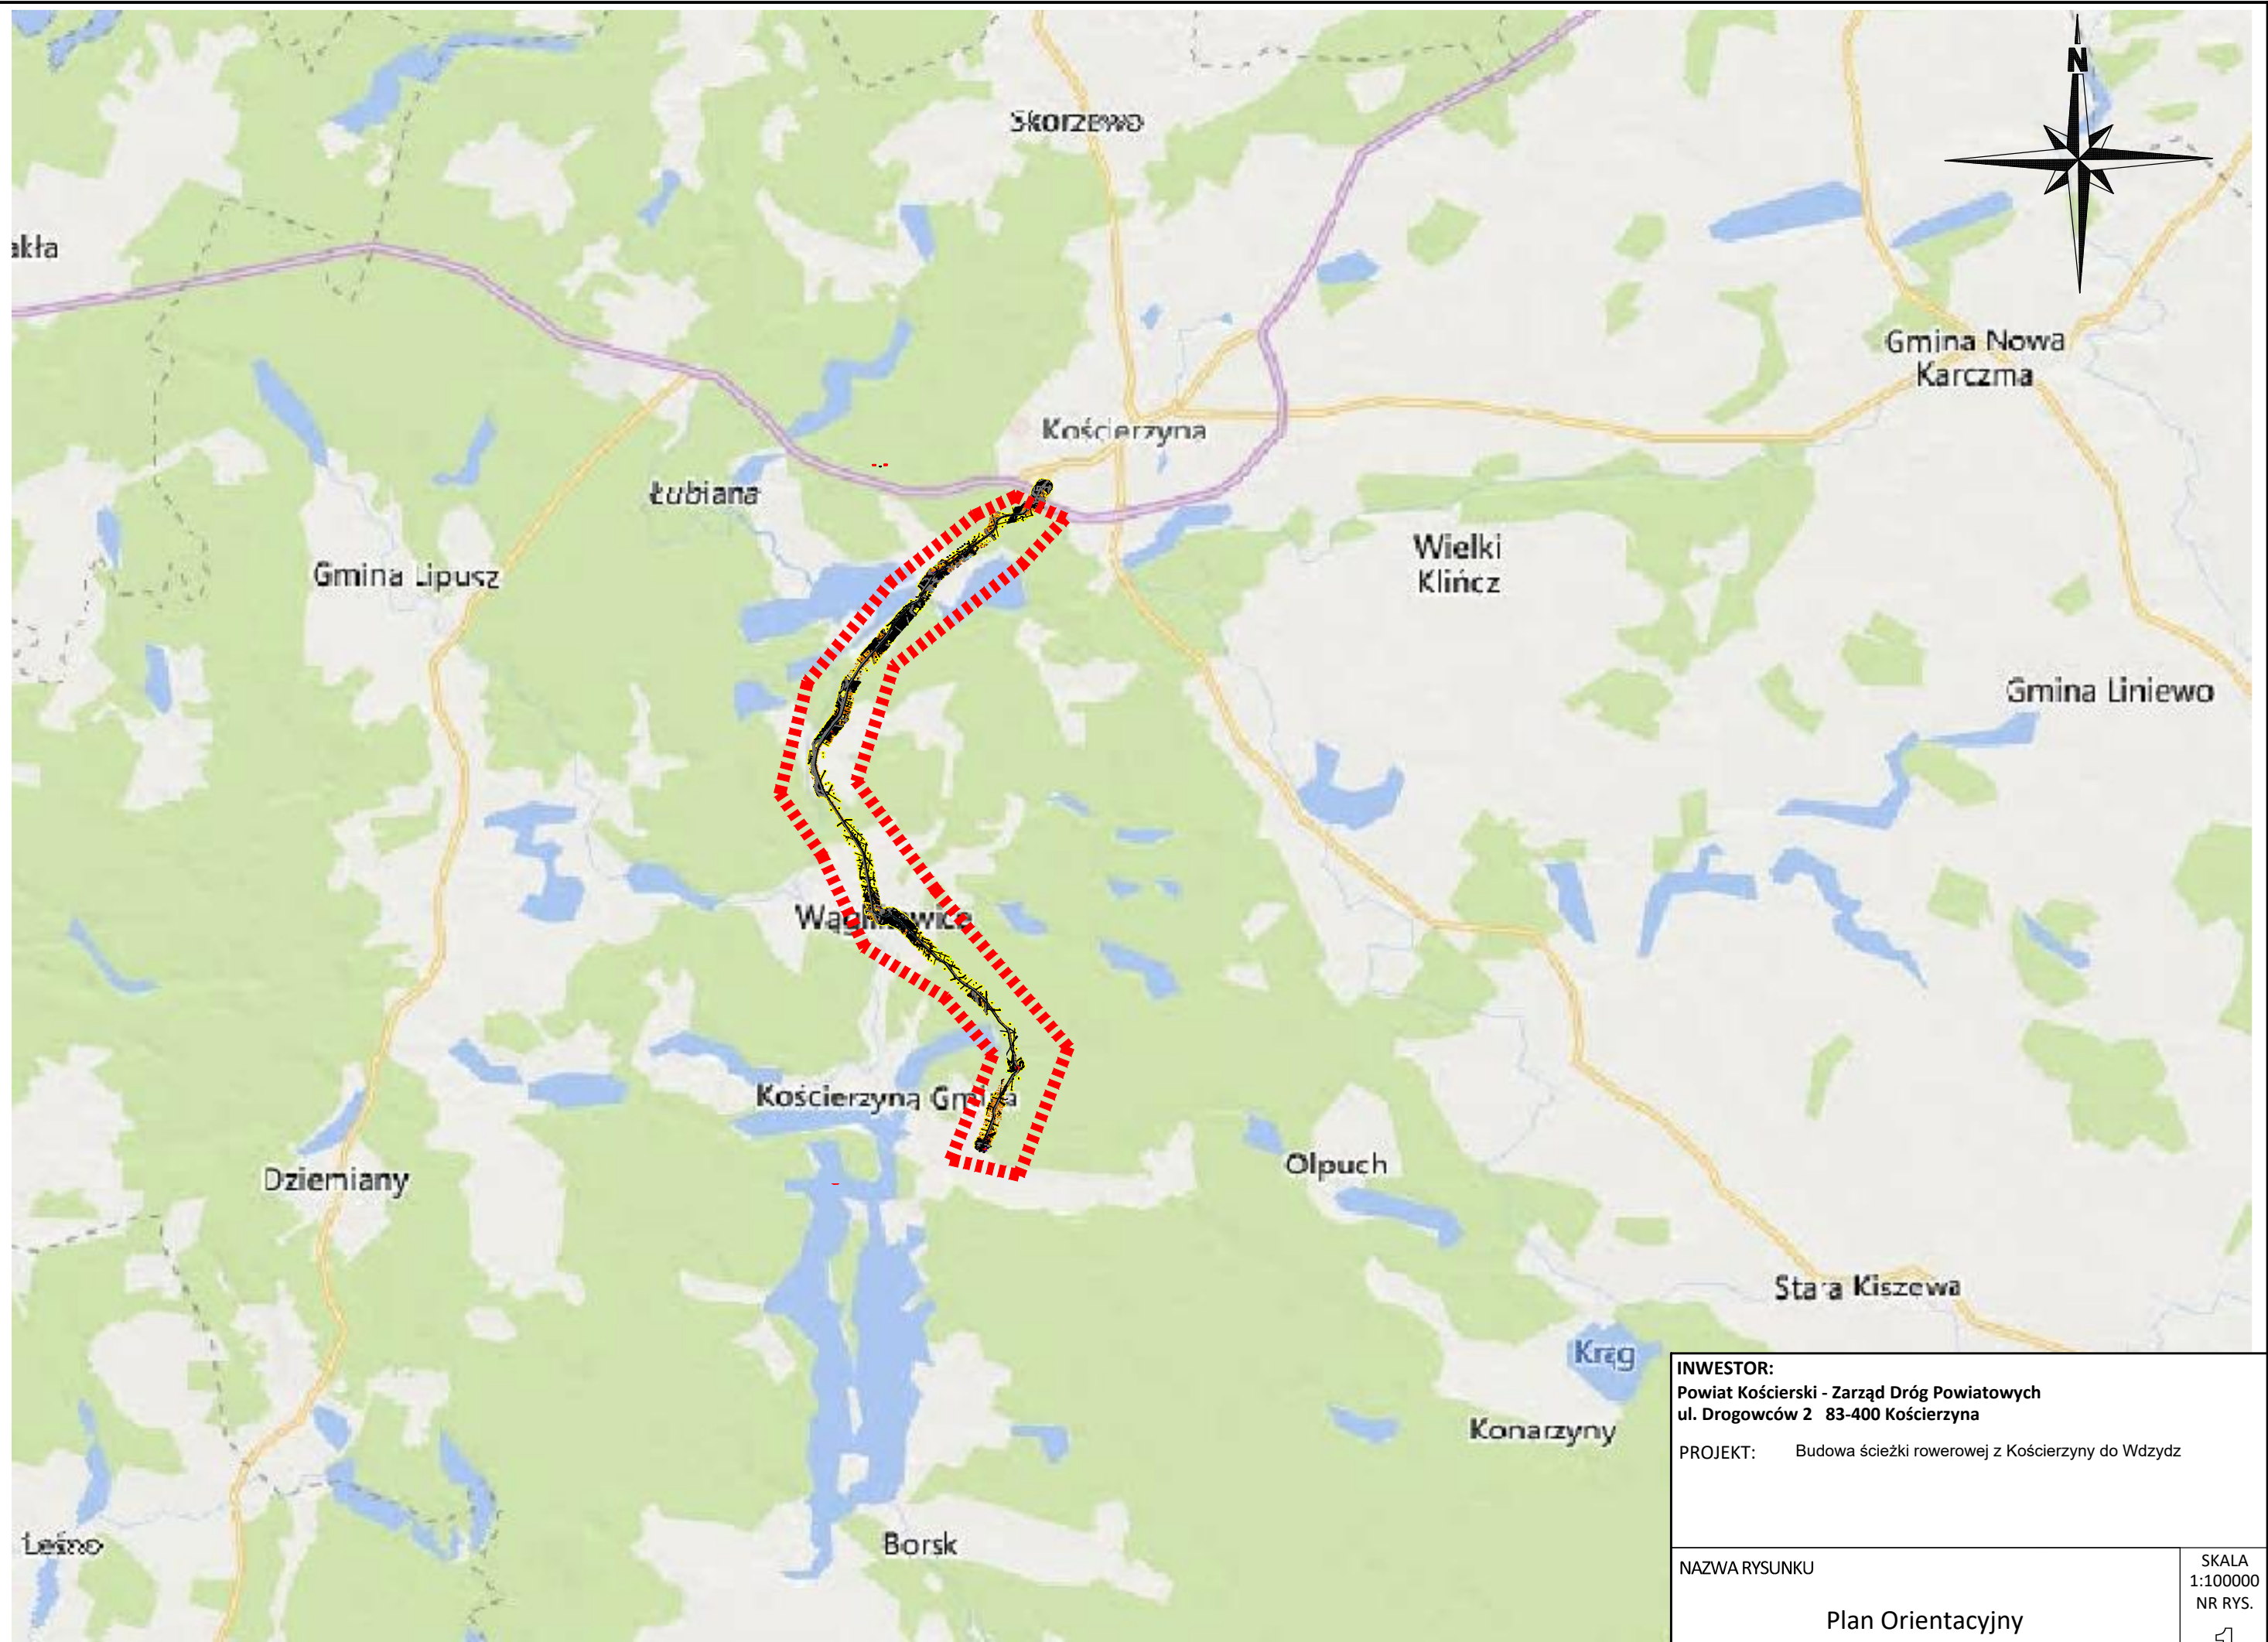


INWESTOR:
Powiat Kościerski - Zarząd Dróg Powiatowych
ul. Drogowców 2 83-400 Kościerzyna

PROJEKT: Budowa ścieżki rowerowej z Kościerzyny do Wdzydz

<p>NAZWA RYSUNKU</p> <p>Plan Orientacyjny</p>	<p>SKALA 1:100000 NR RYS. 1</p>
---	---

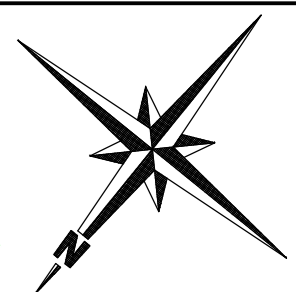


LĄCZY ARKUSZ 2

LEGENDA:	
	planowana nawierzchnia ścieżki rowerowej

INWESTOR:
Powiat Kościerski - Zarząd Dróg Powiatowych
ul. Drogowców 2 83-400 Kościerzyna

PROJEKT: Budowa ścieżki rowerowej z Kościerzyny do Wdzydz

NAZWA RYSUNKU	SKALA
Szkie Sytuacyjny - Arkusz 1	1:2000
	NR RYS.
	2

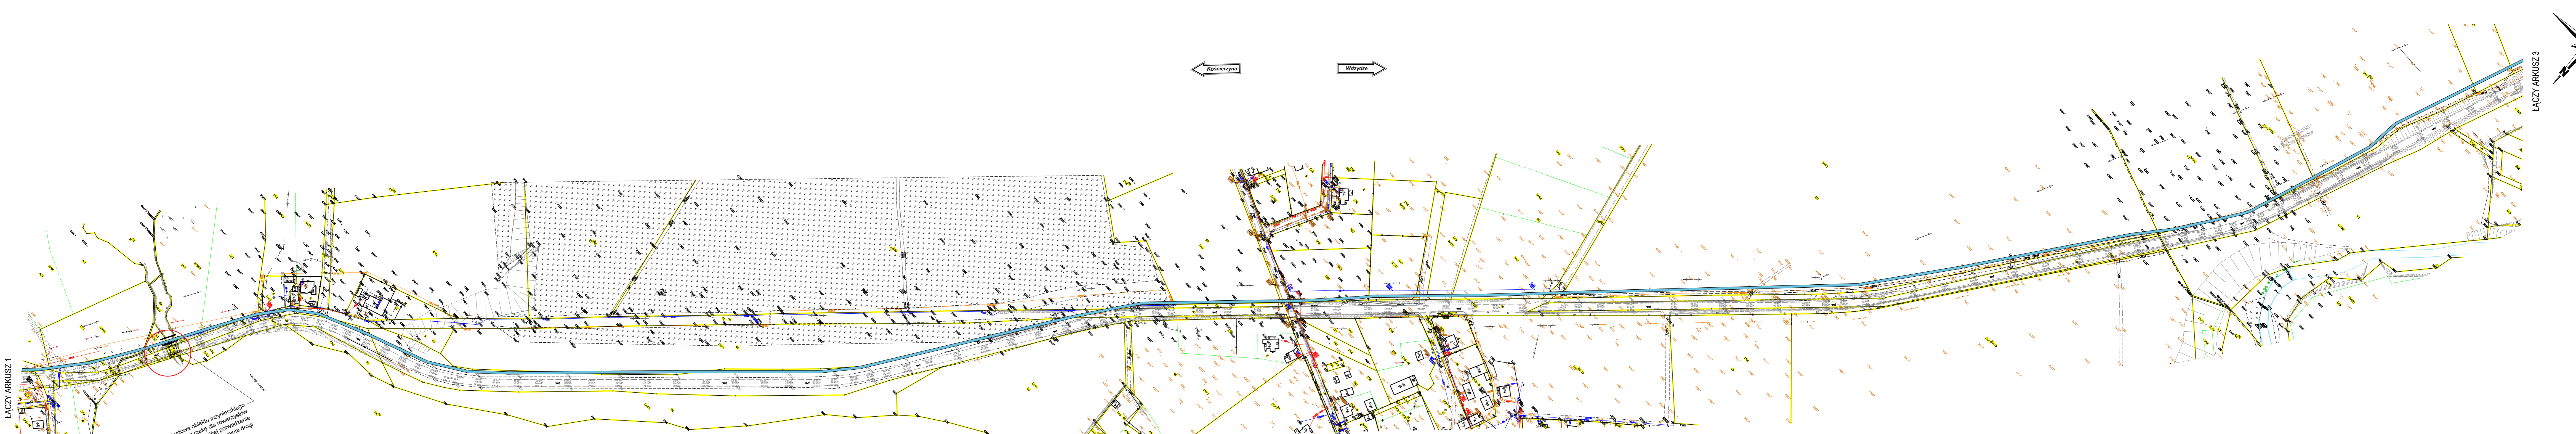

planowana przebudowa obiektu inżynierskiego
lub kładka przez rzekę dla rowerzystów
o wytrzymałości umożliwiającej porządzenie
zimowego utrzymania drogi

LEGENDA:

- planowana nawierzchnia ścieżki rowerowej

INWESTOR:
Powiat Kościerski - Zarząd Dróg Powiatowych
ul. Drogowców 2 83-400 Kościerzyna

PROJEKT: Budowa ścieżki rowerowej z Kościerzyny do Wdzydz

NAZWA RYSUNKU
Szkic Sytuacyjny - Arkusz 2



SKALA
1:2000
NR RYS.
3

ŁĄCZY ARKUSZ 2


ŁĄCZY ARKUSZ 4

← Kościerzyna

→ Wdzydze

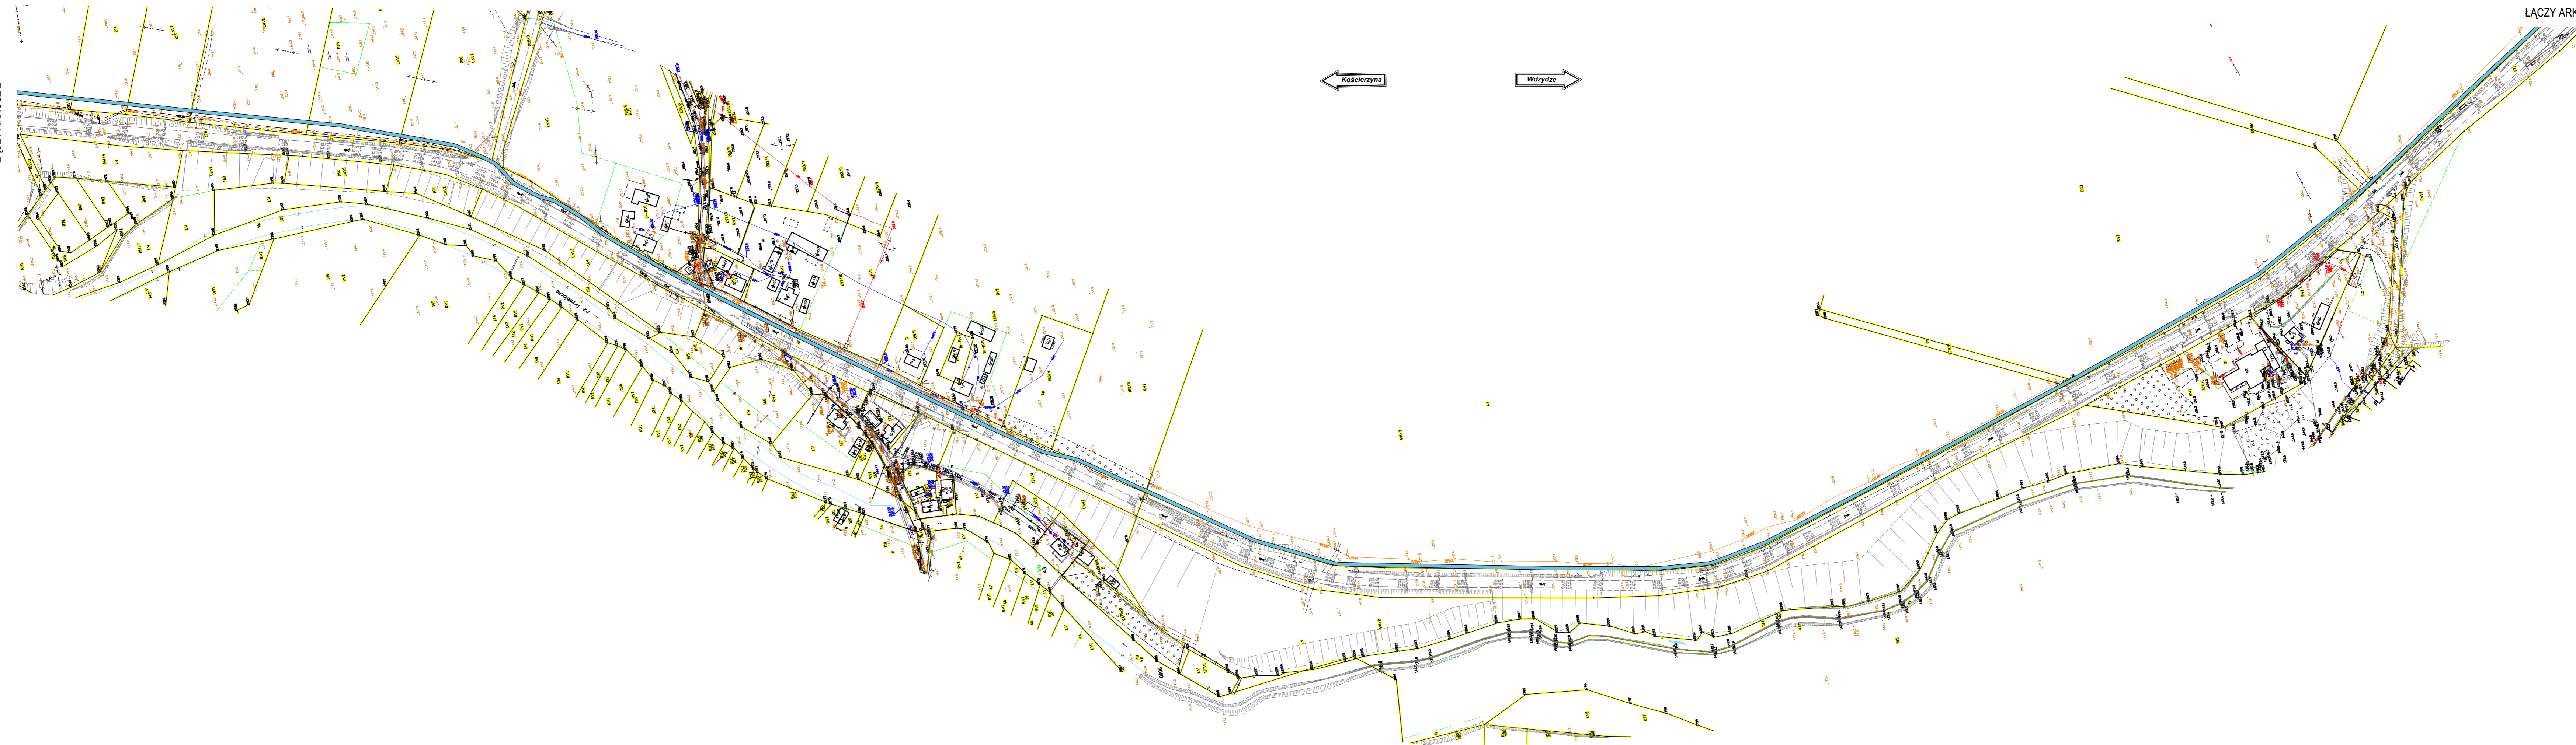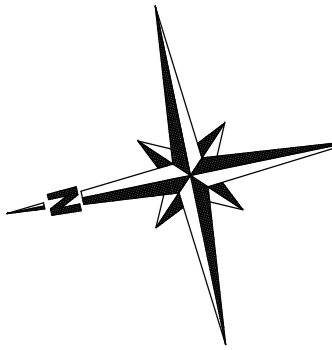

LEGENDA:



 planowana nawierzchnia ścieżki rowerowej

INWESTOR:
Powiat Kościerski - Zarząd Dróg Powiatowych
ul. Drogowców 2 83-400 Kościerzyna

PROJEKT: Budowa ścieżki rowerowej z Kościerzyny do Wdzydz

NAZWA RYSUNKU
Szkiec Sytuacyjny - Arkusz 3

SKALA
1:2000
NR RYS.
4

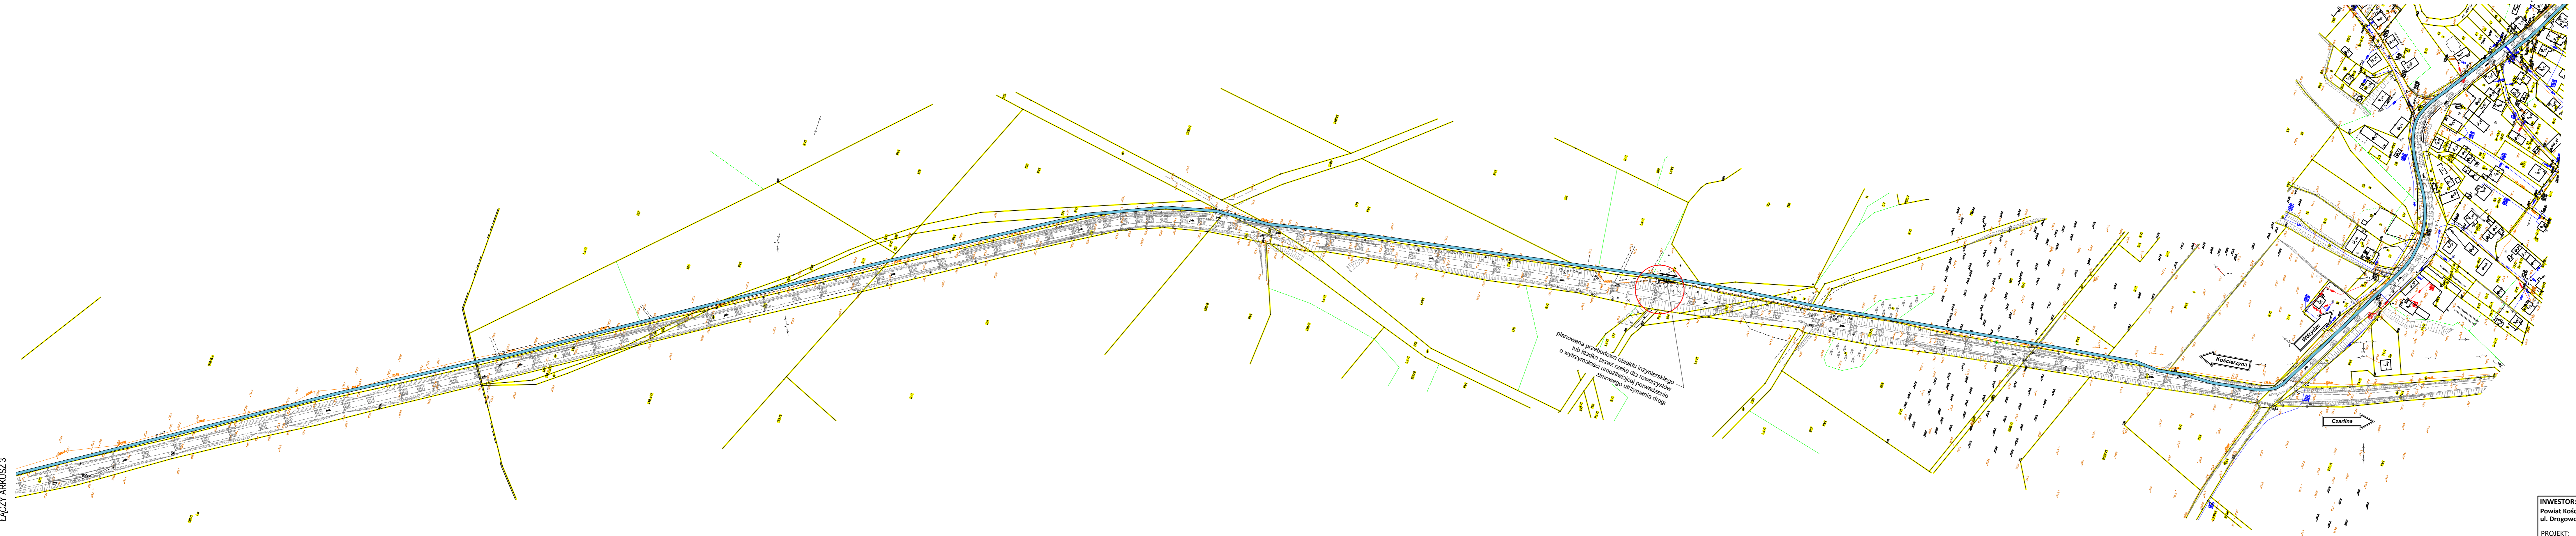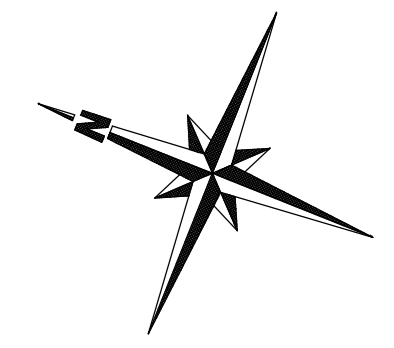

LEGENDA:

- planowana nawierzchnia ścieżki rowerowej

INWESTOR:
Powiat Kościerski - Zarząd Dróg Powiatowych
ul. Drogowców 2 83-400 Kościierzyna



PROJEKT: Budowa ścieżki rowerowej z Kościierzyny do Wdzydz

NAZWA RYSUNKU
Szkic Sytuacyjny - Arkusz 4

SKALA
1:2000
NR RYS.
5

← Kościerzyna

→ Wdzydze

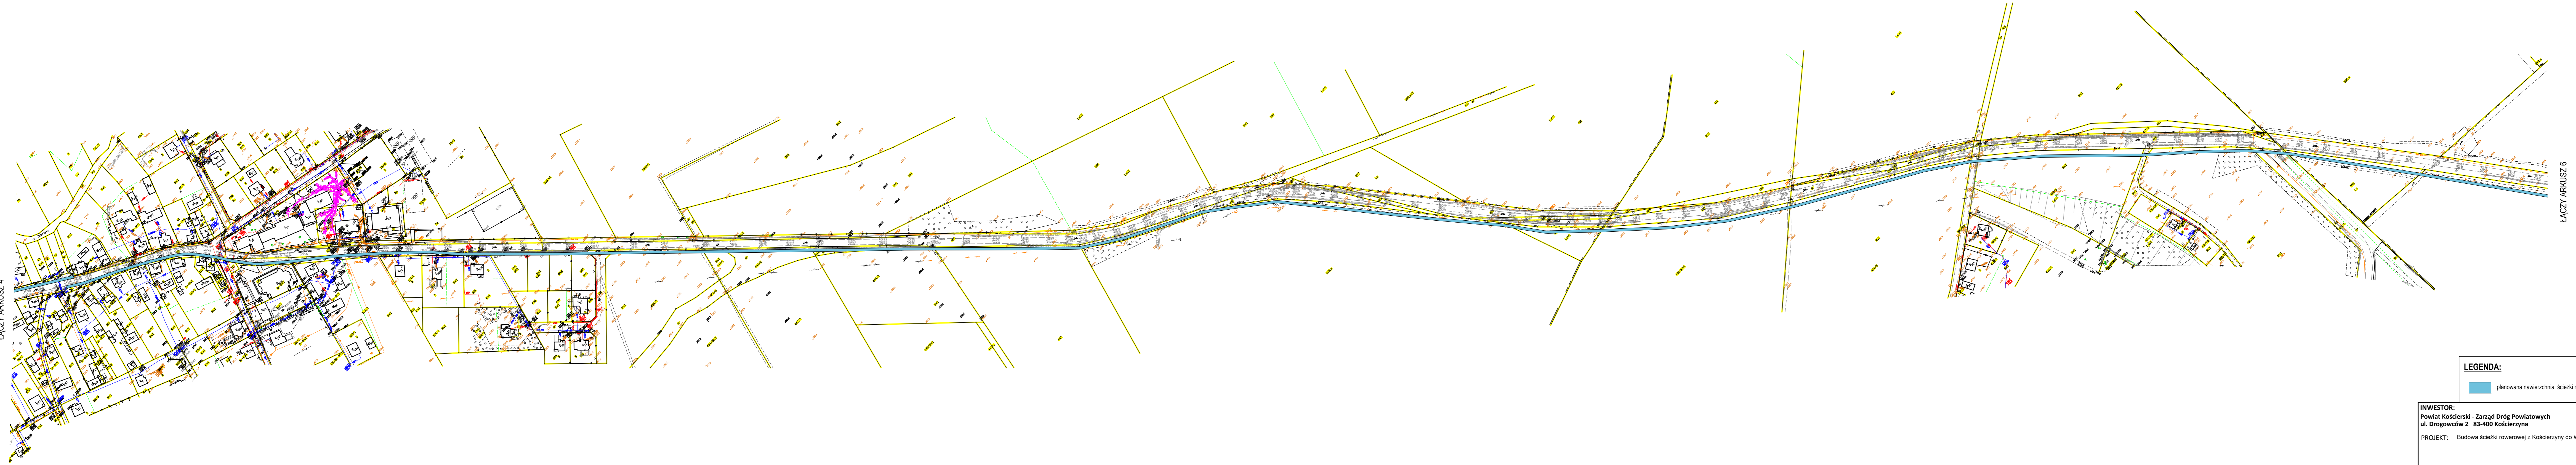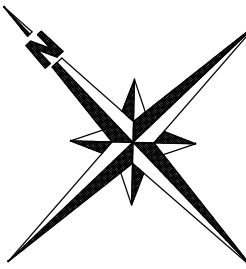

ŁĄCZY ARKUSZ 4

ŁĄCZY ARKUSZ 6

LEGENDA:


planowana nawierzchnia ścieżki rowerowej

INWESTOR:
Powiat Kościerski - Zarząd Dróg Powiatowych
ul. Drogowców 2 83-400 Kościerzyna

PROJEKT: Budowa ścieżki rowerowej z Kościerzyny do Wdzydz

NAZWA RYSUNKU
Szkic Sytuacyjny - Arkusz 5

SKALA
1:2000
NR RYS.
6

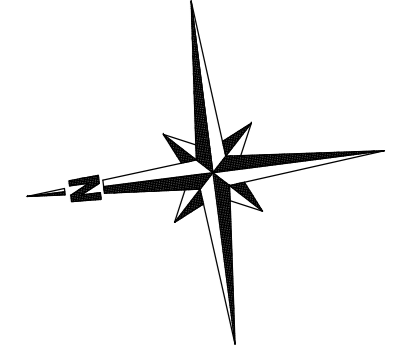

LEGENDA:
planowana nawierzchnia ścieżki rowerowej

INWESTOR:
Powiat Kościelnski - Zarząd Dróg Powiatowych
ul. Drogowców 2 83-400 Kościelnska

PROJEKT: Budowa ścieżki rowerowej z Kościelnska do Wdzydz

NAZWA RYSUNKU
Szkic Sytuacyjny - Arkusz 6

SKALA
1:2000
NR RYS.
7