KM 0+004,49

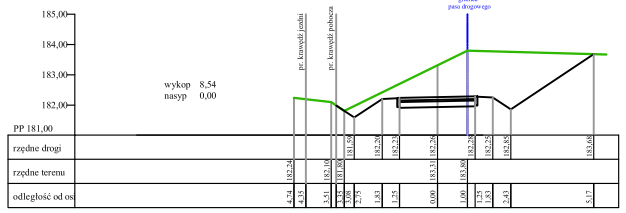

KM 0+027,95

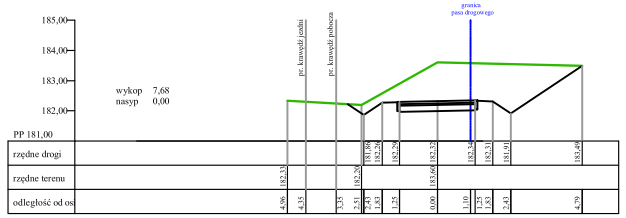

KM 0+049,08

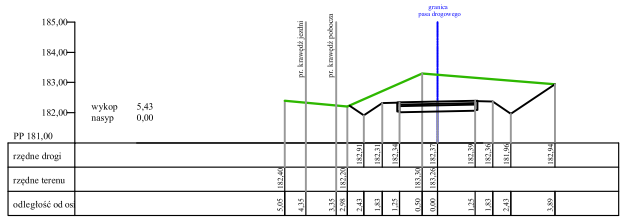

KM 0+071,60

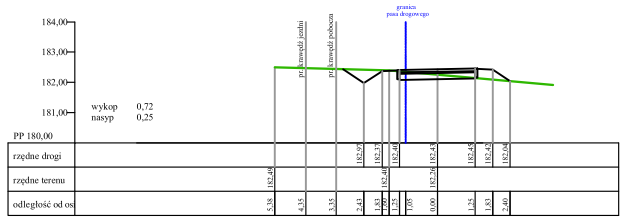

KM 0+091,06

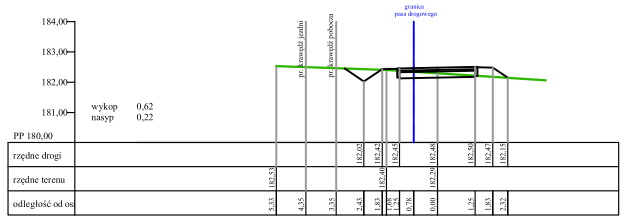

KM 0+115,49

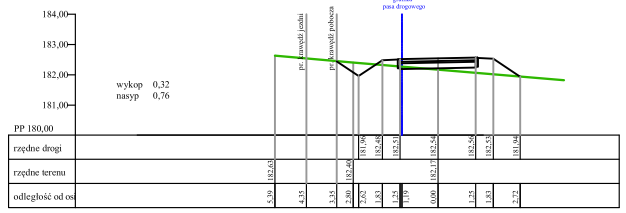

KM 0+138,90

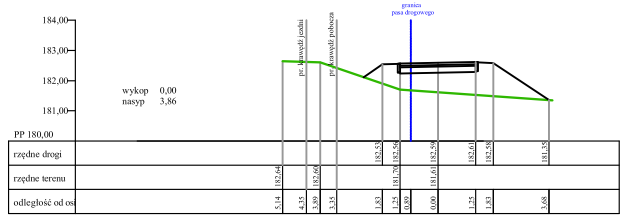

KM 0+157,16

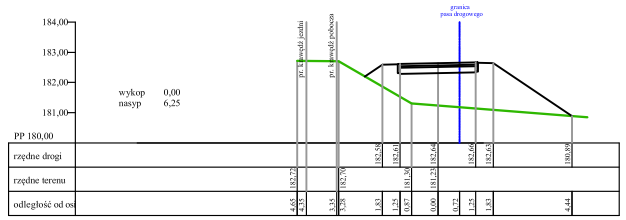

KM 0+180,69

KM 0+204,47

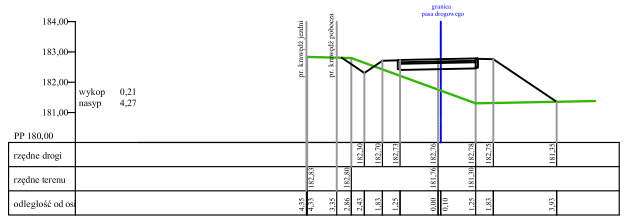

KM 0+226,04

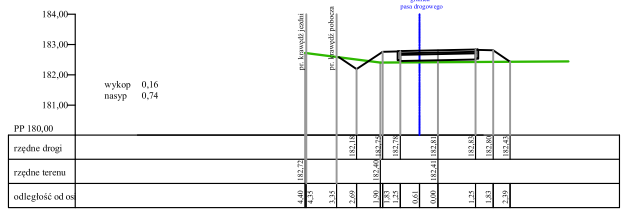

KM 0+248,13

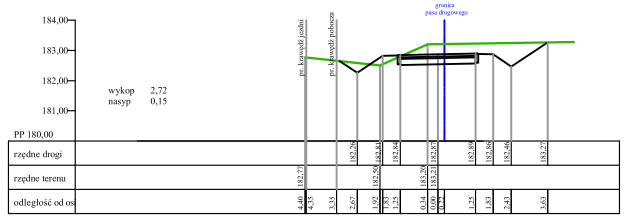

KM 0+266,60

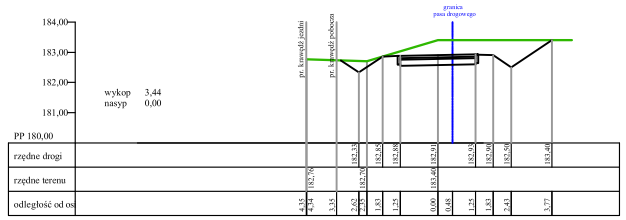

KM 0+290,81

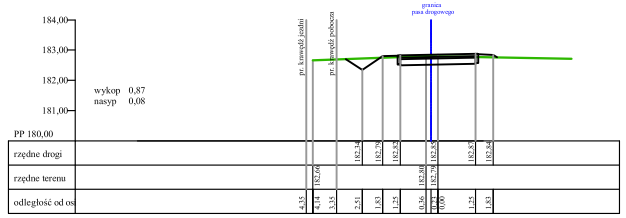

KM 0+310,74

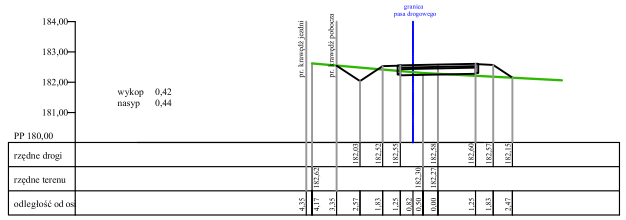

KM 0+333,97

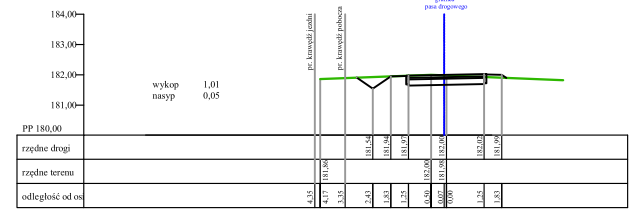

KM 0+353,98

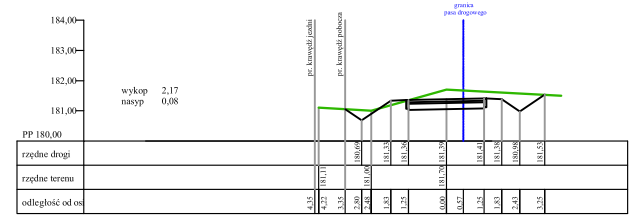

KM 0+378,28

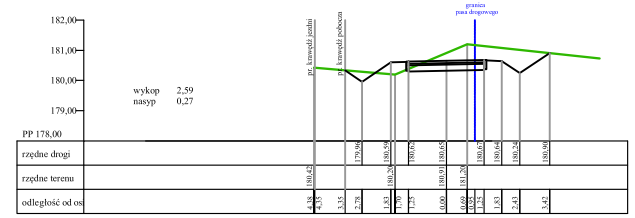

KM 0+398,86

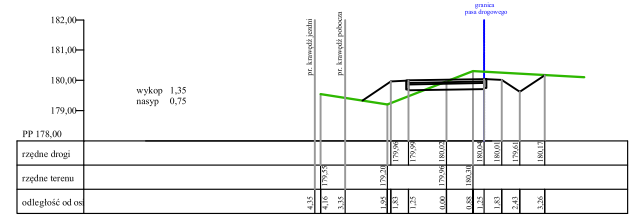

KM 0+421,04

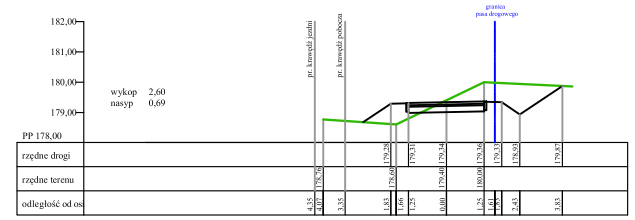

INWESTOR: Powiat Kościerski Zarząd Dróg Powiatowych ul. Drogowców 2, 83-400 Kościerzyna	JEDN. PROJ.: **PRZEDSIĘBIORSTWO USŁUGOWO-HANDLOWE "KAK" Karol Kotlowski** **83-340 Sierakowice, ul. Polna15**		
PROJEKT	*Budowa ścieżki pieszo-rowerowej na odcinku od drogi wojewódzkiej nr 221 do miejscowości Nowy Barkoczyn w ciągu drogi powiatowej nr 2415G*		
ADRES INWESTYCJI	**220607_2.0009.389, 392/2, 399;** **220607_2.0008.52, 53/1, 194, 358, 359; 220607_2.0006.359, 652, 653, 654**		
PROJEKTANT	**mgr inż. Karol Kotlowski** **nr upr. POM/0096/POOD/12**	podpis	NAZWA RYSUNKU: **Przekroje poprzeczne**
SPRAWDZAJĄCY	**mgr inż. Tomasz Gałka** **nr upr. POM/0172/PWOD/06**	podpis	SKALA: **1:500** DATA: **11.2022** **D / 4.1**