KM 0+793,03

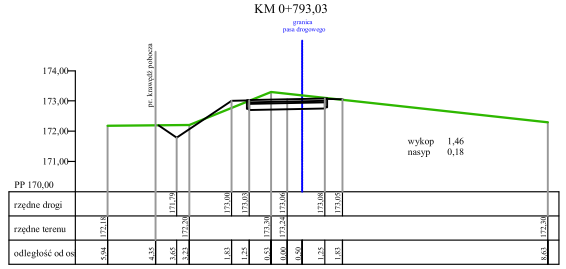

KM 0+902,99

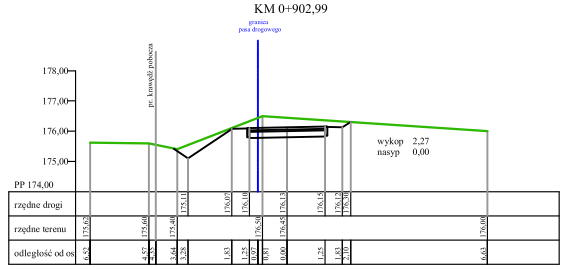

KM 0+986,54

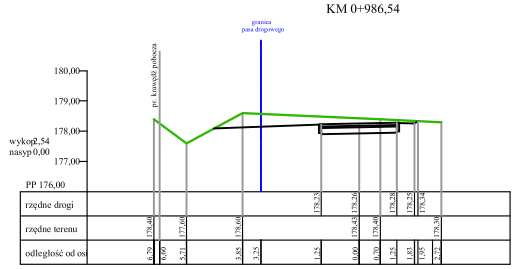

KM 1+106,04

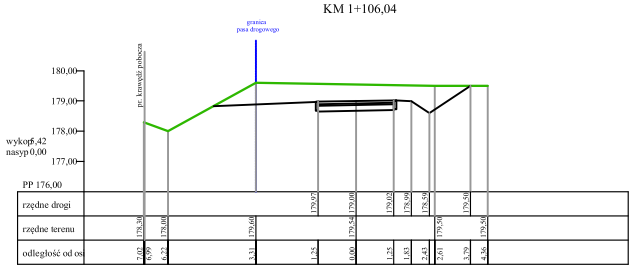

KM 0+823,23

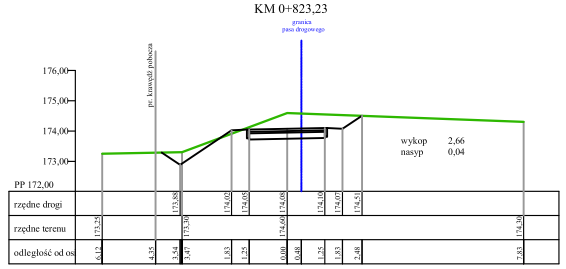

KM 0+915,71

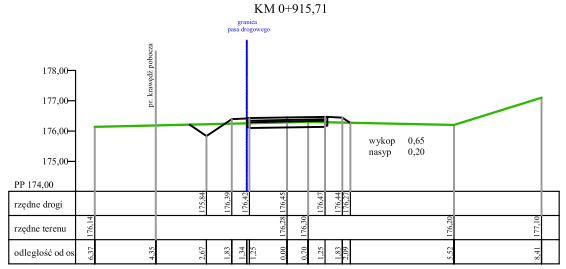

KM 1+014,99

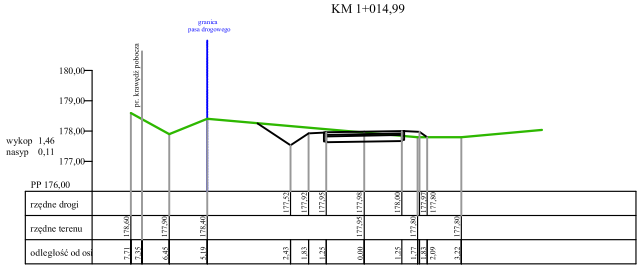

KM 1+124,71

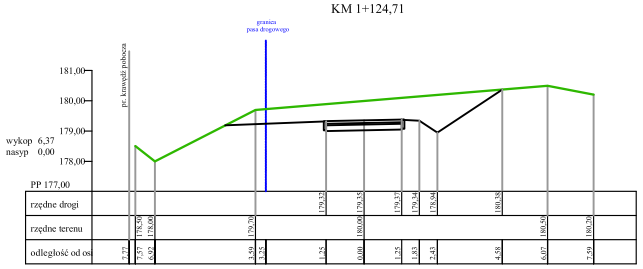

KM 0+842,04

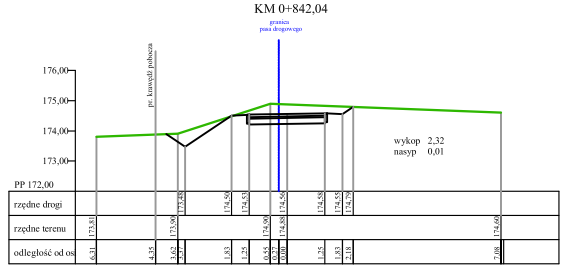

KM 0+930,76

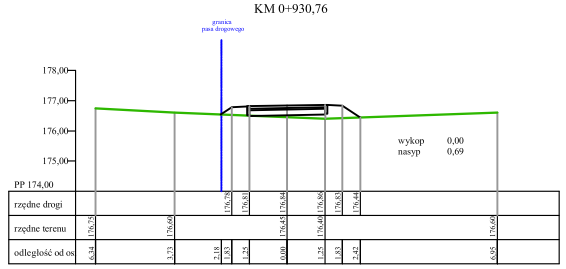

KM 1+044,98

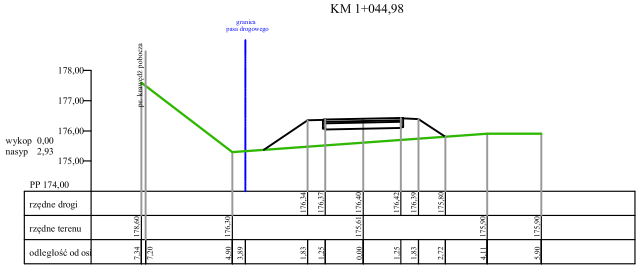

KM 1+148,08

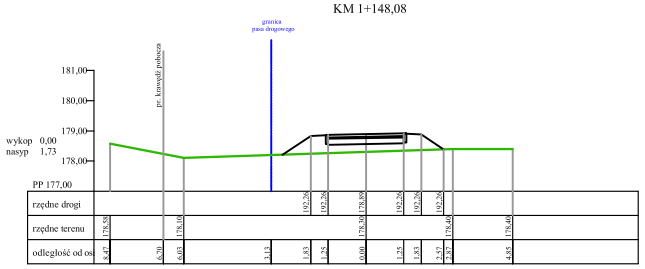

KM 0+863,81

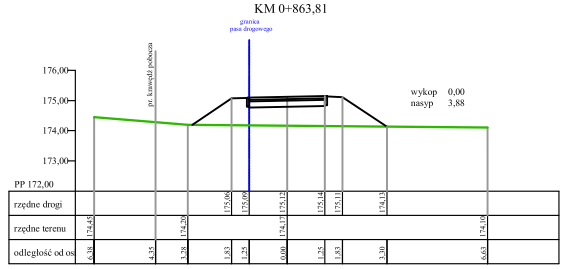

KM 0+945,82

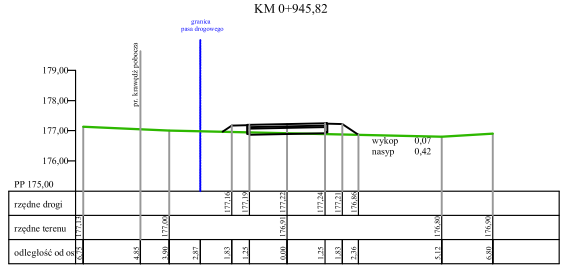

KM 1+064,26

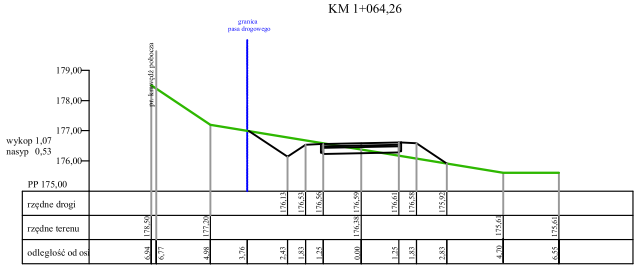

KM 1+171,30

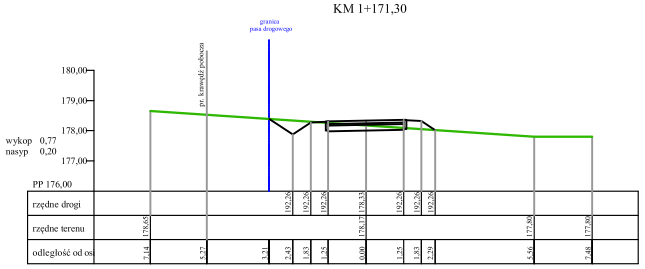

KM 0+881,68

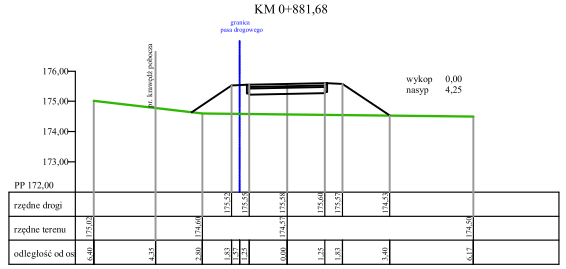

KM 0+969,77

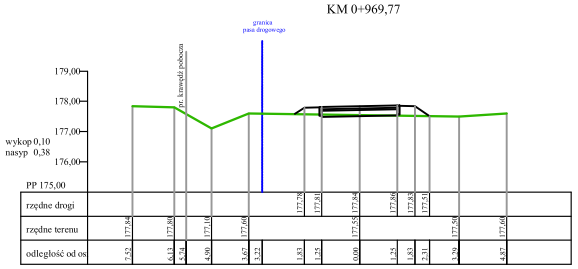

KM 1+085,22

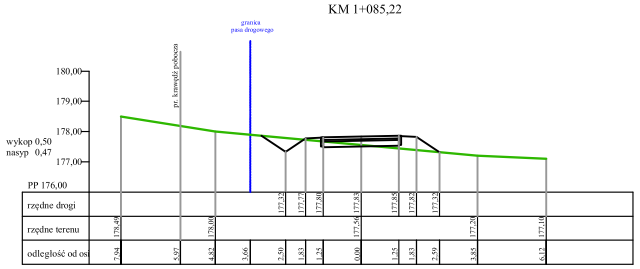

KM 1+192,31

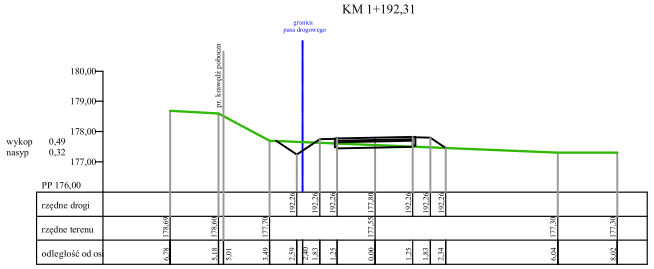

INWESTOR: Powiat Kościerski Zarząd Dróg Powiatowych ul. Drogowców 2, 83-400 Kościerzyna	JEDN. PROJ.: **PRZEDSIĘBIORSTWO USŁUGOWO-HANDLOWE "KAK" Karol Kotłowski 83-340 Sierakowice, ul. Polna15**	PROJEKTANT	**mgr inż. Karol Kotłowski** nr upr. POM/0096/POOD/12 (podpis)
PROJEKT	*Budowa ścieżki pieszo-rowerowej na odcinku od drogi wojewódzkiej nr 221 do miejscowości Nowy Barkoczyn w ciągu drogi powiatowej nr 2415G*	SPRAWDZAJĄCY	**mgr inż. Tomasz Galka** nr upr. POM/0172/PWOD/06 (podpis)
ADRES INWESTYCJI	**220607_2.0009.389, 392/2, 399; 220607_2.0008.52, 53/1, 194, 358, 359; 220607_2.0006.359, 652, 653, 654**	NAZWA RYSUNKU: **Przekroje poprzeczne**	SKALA: **1:500** DATA: **11.2022**
			D / 4.3