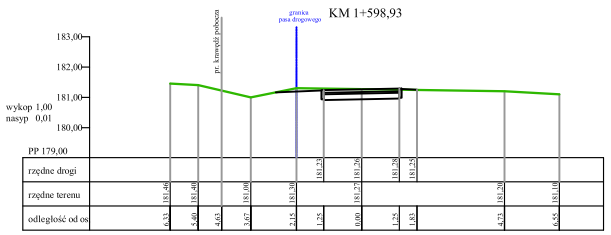

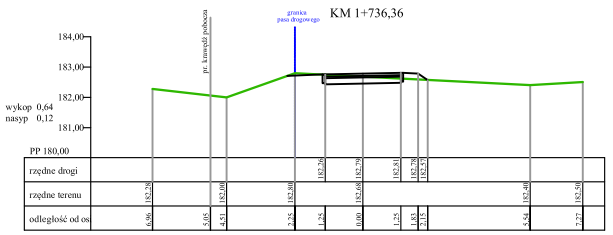

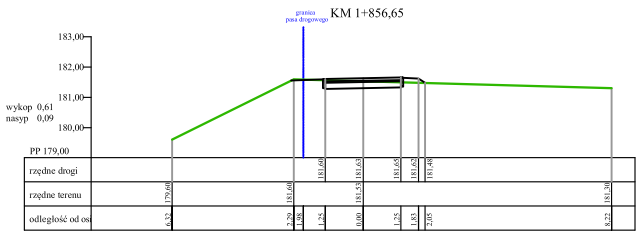

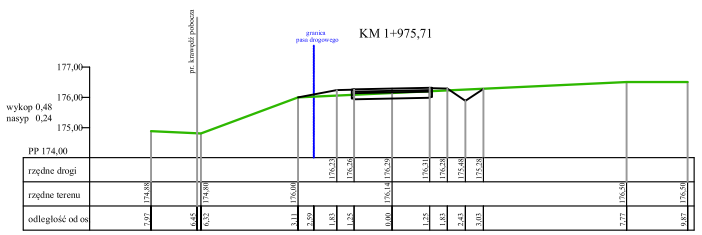

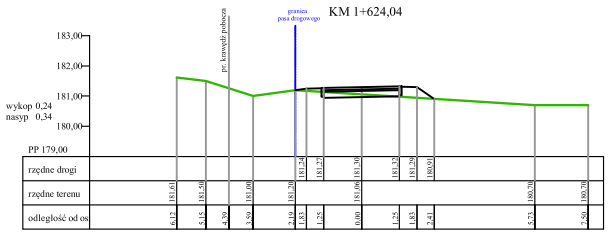

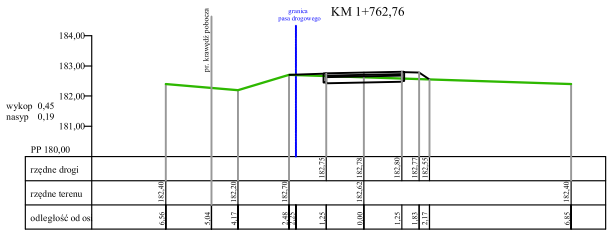

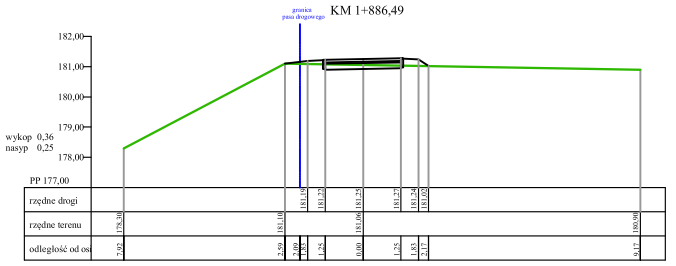

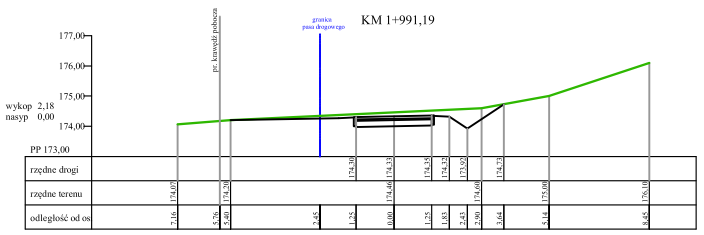

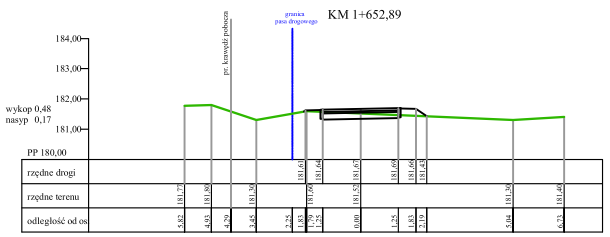

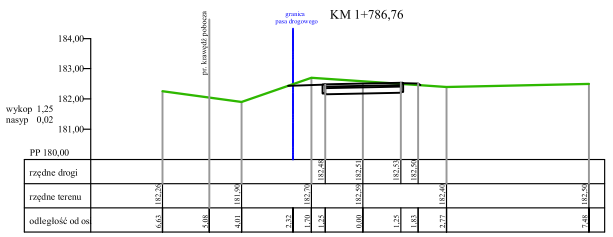

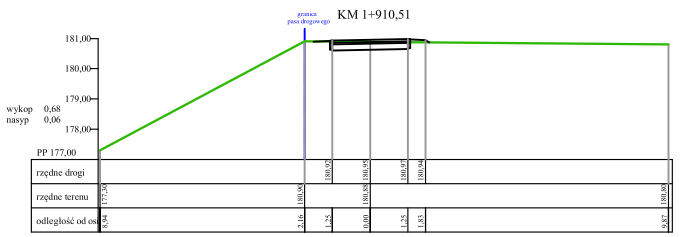

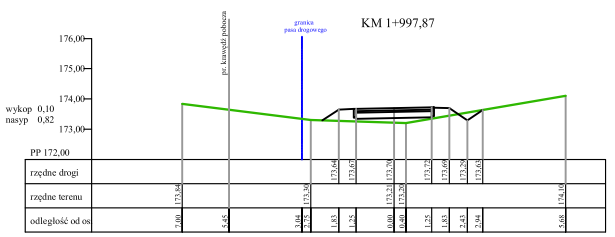

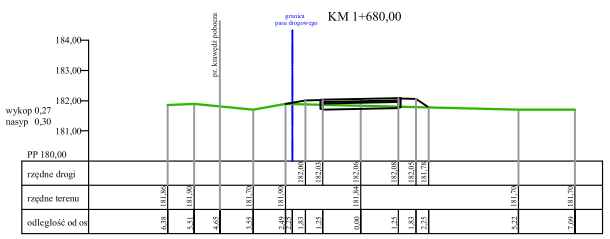

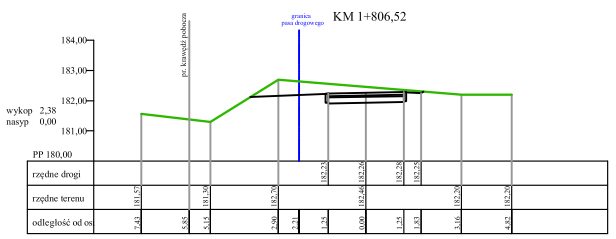

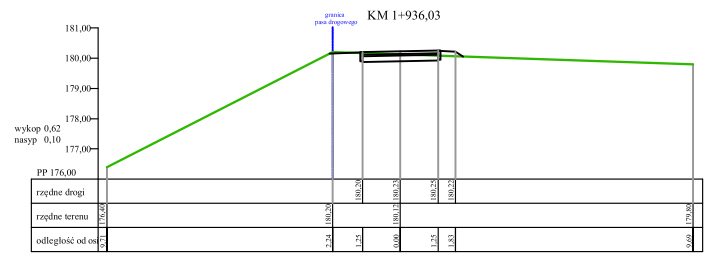

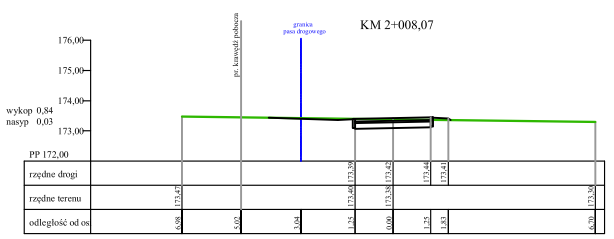

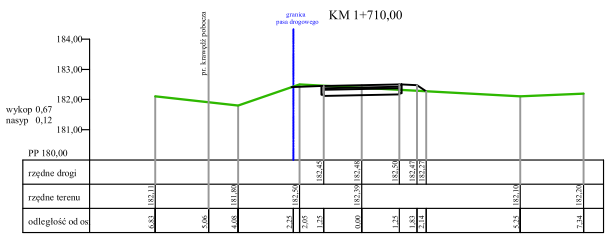

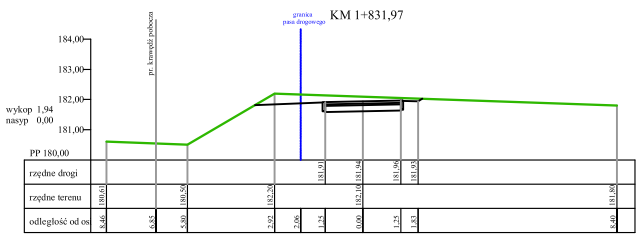

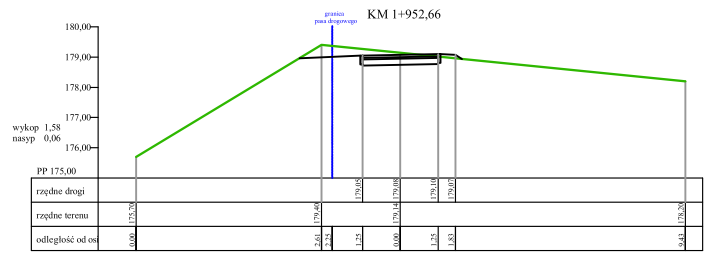

INWESTOR: Powiat Kościerski Zarząd Dróg Powiatowych ul. Drogowców 2, 83-400 Kościerzyna	JEDN. PROJ.: **PRZEDSIĘBIORSTWO USŁUGOWO-HANDLOWE "KAK" Karol Kotłowski 83-340 Sierakowice, ul. Polna15**	PROJEKTANT	**mgr inż. Karol Kotłowski** nr upr. POM/0096/POOD/12 podpis
PROJEKT	*Budowa ścieżki pieszo-rowerowej na odcinku od drogi wojewódzkiej nr 221 do miejscowości Nowy Barkoczyn w ciągu drogi powiatowej nr 2415G*	SPRAWDZAJĄCY	**mgr inż. Tomasz Galka** nr upr. POM/0172/PWOD/06 podpis
ADRES INWESTYCJI	**220607_2.0009.389, 392/2, 399; 220607_2.0008.52, 53/1, 194, 358, 359; 220607_2.0006.359, 652, 653, 654**	NAZWA RYSUNKU: **Przekroje poprzeczne** SKALA: **1:500** DATA: **11.2022**	**D / 4.5**