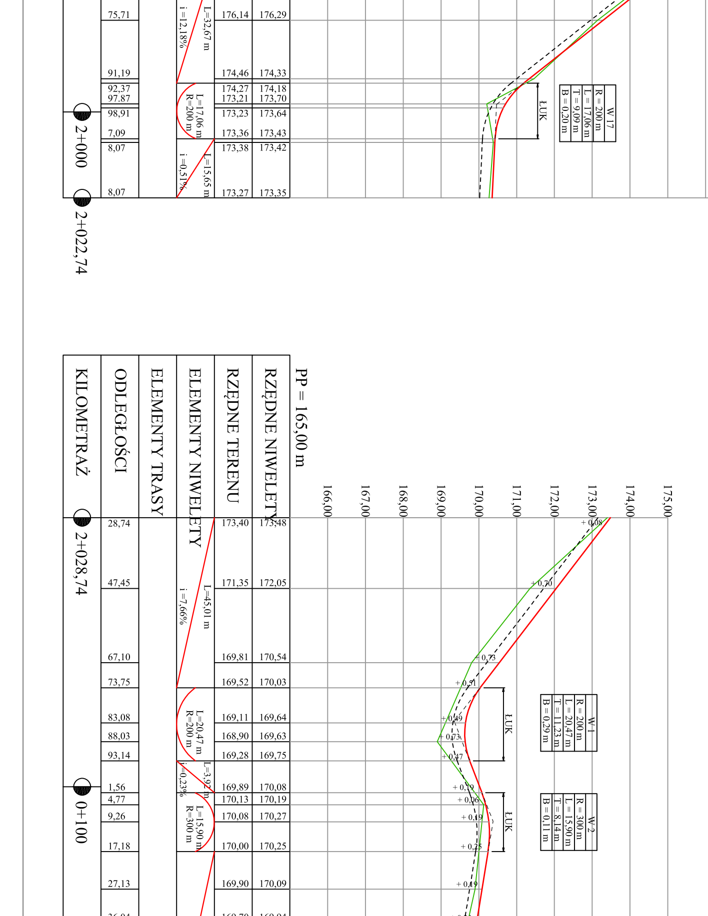

INWESTOR:		JEDN. PROJ.:	
Powiat Kościerski Zarząd Dróg Powiatowych ul. Drogowców 2, 83-400 Kościerzyna		**PRZEDSIĘBIORSTWO USŁUGOWO-HANDLOWE "KAK" Karol Kotłowski 83-340 Sierakowice, ul. Polna15**	
PROJEKT	*Budowa ścieżki pieszo-rowerowej na odcinku od drogi wojewódzkiej nr 221 do miejscowości Nowy Barkoczyn w ciągu drogi powiatowej nr 2415G*		
ADRES INWESTYCJI	**220607_2.0009.389, 392/2, 399; 220607_2.0008.52, 53/1, 194, 358, 359; 220607_2.0006.359, 652, 653, 654**		
PROJEKTANT	**mgr inż. Karol Kotłowski** **nr upr. POM/0096/POOD/12**	.... podpis	NAZWA RYSUNKU : **Profil podłużny**
			SKALA : **1:500** / DATA : **11.2022**
SPRAWDZAJĄCY	**mgr inż. Tomasz Gałka** **nr upr. POM/0172/PWOD/06**	.... podpis	**D / 3**