



Przekrój konstrukcyjny  
Skala 1:50

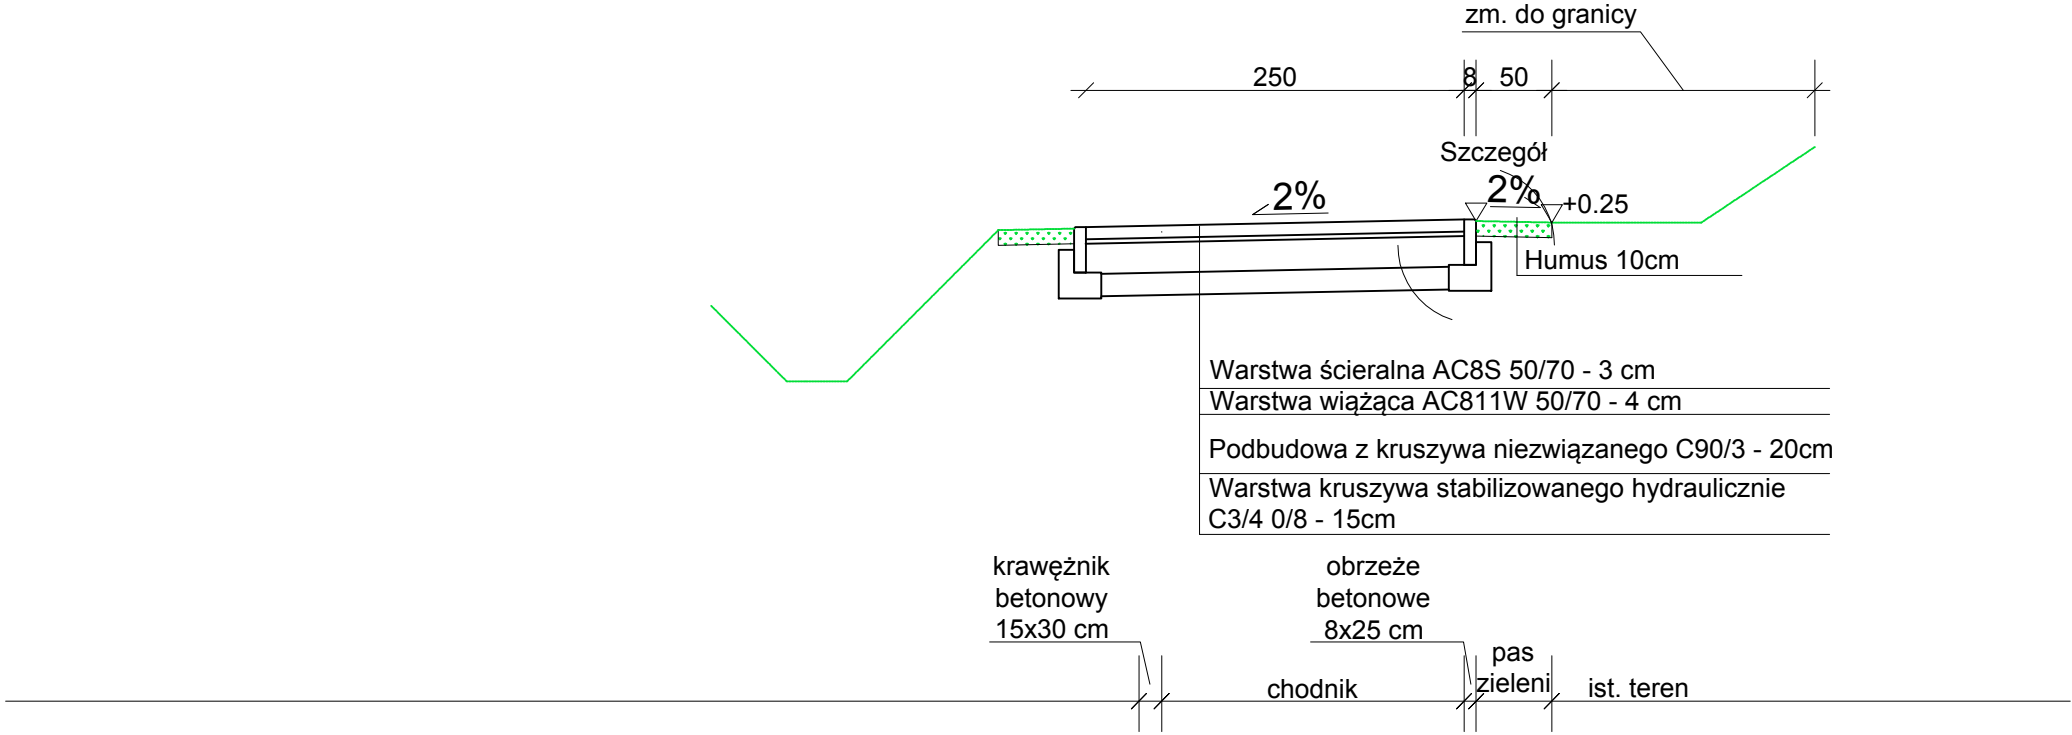


Szczegół  
skala 1:20

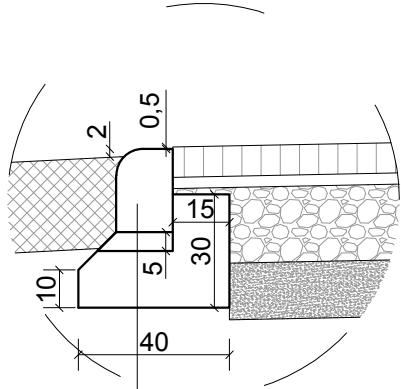


Krawężnik bet. 15 x 22 cm  
Ława betonowa z oporem  
z betonu C12/15

Szczegół  
skala 1:20

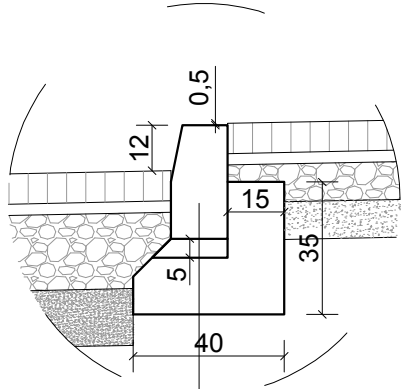

Krawężnik bet. 15 x 30 cm  
Ława betonowa z oporem  
z betonu C12/15

Szczegół  
skala 1:20

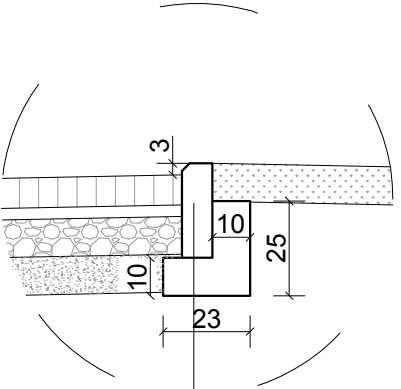

Obrzeże bet. 8 x 25 cm  
Ława betonowa z oporem  
z betonu C12/15

INWESTOR: Powiat Kościerski Zarząd Dróg Powiatowych ul. Drogowców 2, 83-400 Kościerzyna		JEDN. PROJ.: PRZEDSIĘBIORSTWO USŁUGOWO-HANDLOWE "KAK" Karol Kotłowski 83-340 Sierakowice, ul. Polna15	
PROJEKT	Budowa ścieżki pieszo-rowerowej na odcinku od drogi wojewódzkiej nr 221 do miejscowości Nowy Barkoczyn w ciągu drogi powiatowej nr 2415G		
ADRES INWESTYCJI	220607_2.0009.389, 392/2, 399; 220607_2.0008.52, 53/1, 194, 358, 359; 220607_2.0006.359, 652, 653, 654		
PROJEKTANT spec. drogowy	mgr inż. Karol Kotłowski	NAZWA RYSUNKU :	
		Przekrój konstrukcyjny	
	nr upr. POM/0096/POOD/12	..... podpis	SKALA : DATA :
PROJEKTANT spec. sanitarna	mgr inż. Adam Łska	1:25 000 11.2022	
	nr upr. POM/0219/PWOS/14	..... podpis	D 5.3