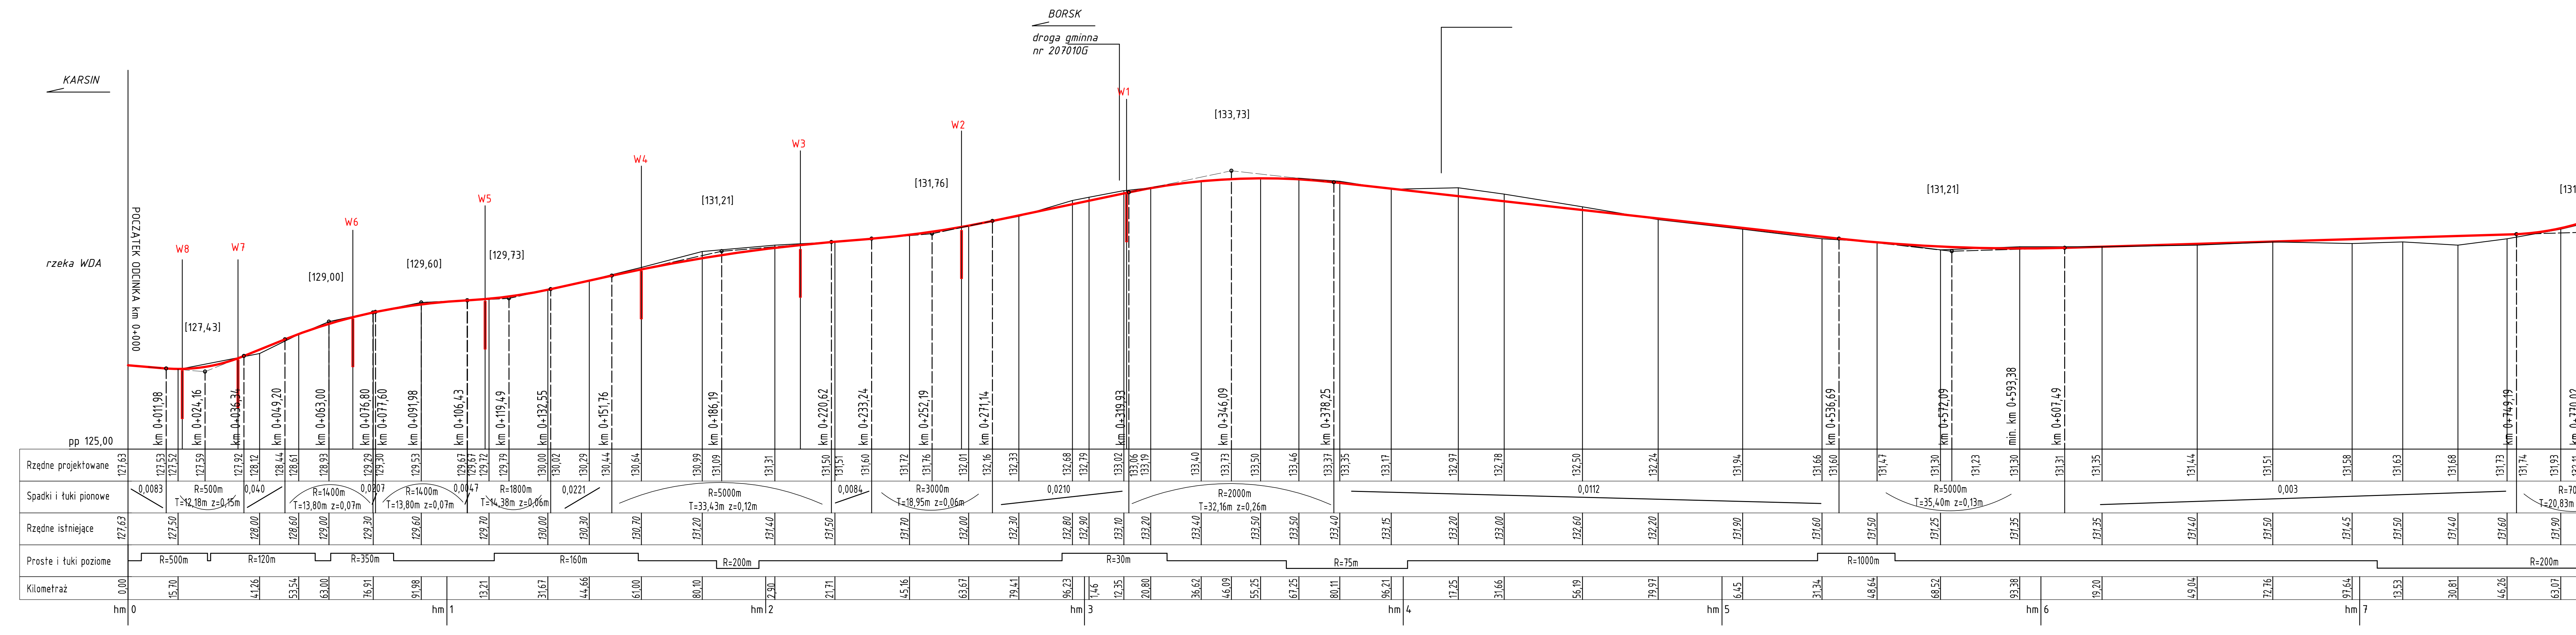
KARSIN
BORSK
droga gminna nr 207010G
rzeka WDA
Kanał WDY
POCZĄTEK ODCINKA km 0+000
KONIEC ODCINKA km 0+800,38
W1
W2
W3
W4
W5
W6
W7
W8
[127,43]
[129,00]
[129,60]
[129,73]
[131,21]
[131,76]
[133,73]
[131,21]
[131,80]
pp 125,00
km 0+011,98
km 0+024,16
km 0+063,00
km 0+076,80
km 0+091,98
km 0+106,43
km 0+119,49
km 0+132,55
km 0+151,76
km 0+186,19
km 0+220,62
km 0+233,24
km 0+252,19
km 0+271,14
km 0+319,93
km 0+346,09
km 0+378,25
km 0+536,69
km 0+572,09
min. km 0+593,38
km 0+607,49
km 0+749,19
km 0+770,02
km 0+790,85
Rzędne projektowane
Spadki i łuki pionowe
Rzędne istniejące
Proste i łuki poziome
Kilometraż
R=500m
T=32,18m z=0,5m
R=1400m
T=13,80m z=0,07m
R=1800m
T=24,39m z=0,86m
R=5000m
T=33,43m z=0,12m
R=3000m
T=18,95m z=0,06m
R=2000m
T=32,16m z=0,26m
T=35,40m z=0,13m
R=700m
T=20,93m z=0,31m
0,0083
0,040
0,0221
0,0084
0,0210
0,0112
0,003
0,0625
R=500m
R=120m
R=350m
R=160m
R=200m
R=30m
R=75m
R=1000m
R=200m
hm 0
hm 1
hm 2
hm 3
hm 4
hm 5
hm 6
hm 7
hm 8

Pracownia Projektowa DROGOM mgr inż. Piotr Nykiel Kościerzyna ul. Drogowców 15A/4

DOKUMENTACJA PROJEKTOWA – BRANŻA DROGOWA

PRZEBUDOWA DROGI POWIATOWEJ nr 2406 w m. BĄK

Inwestor : Powiat Kościerski Zarząd Dróg Powiatowych 83-400 Kościerzyna, Drogowców 2

PRZEKRÓJ PODŁUŻNY

Skala
1:100/1000

Projektant: mgr inż. Piotr Nykiel

Rys. nr
3

Data: maj 2023r.