




PRZEKRÓJ NORMALNY ZE WZMOCNIENIEM LUB POSZERZENIEM

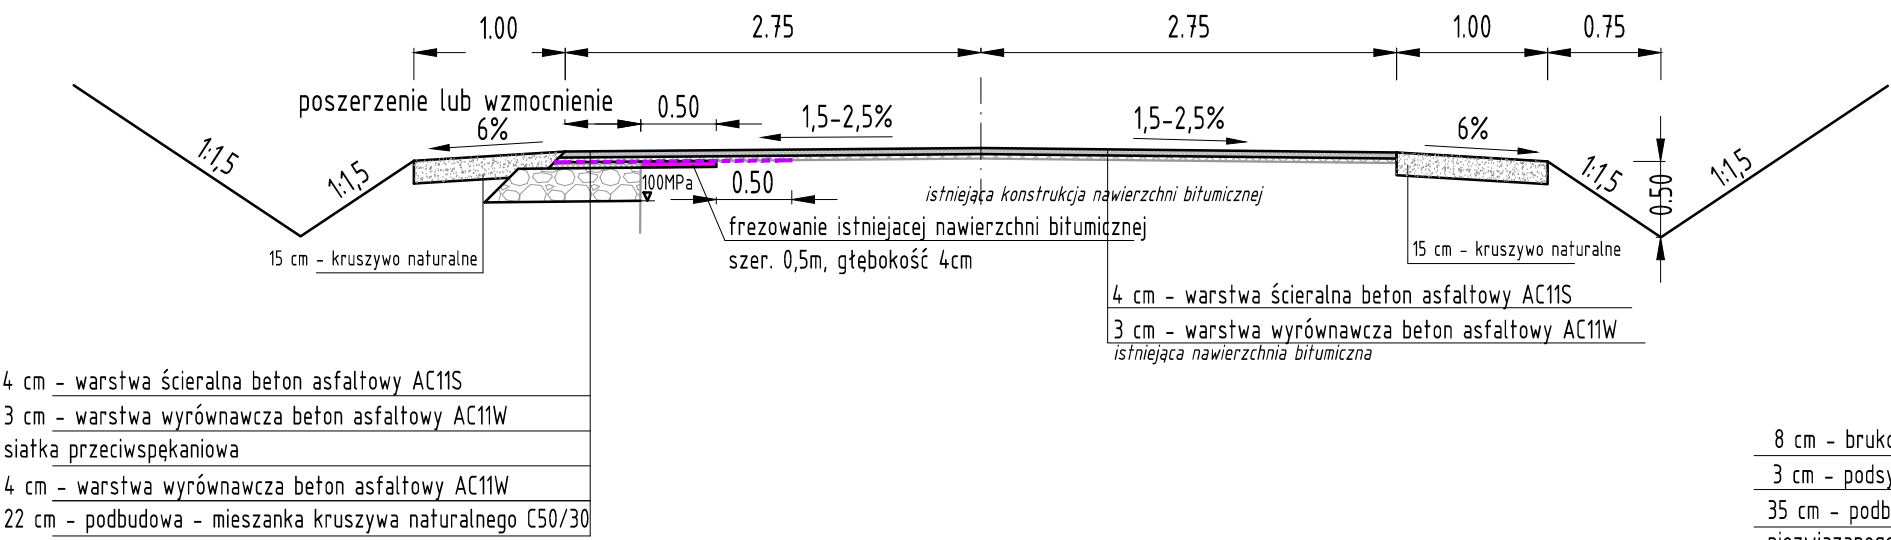


SZCZEGÓŁ A skala 1:10

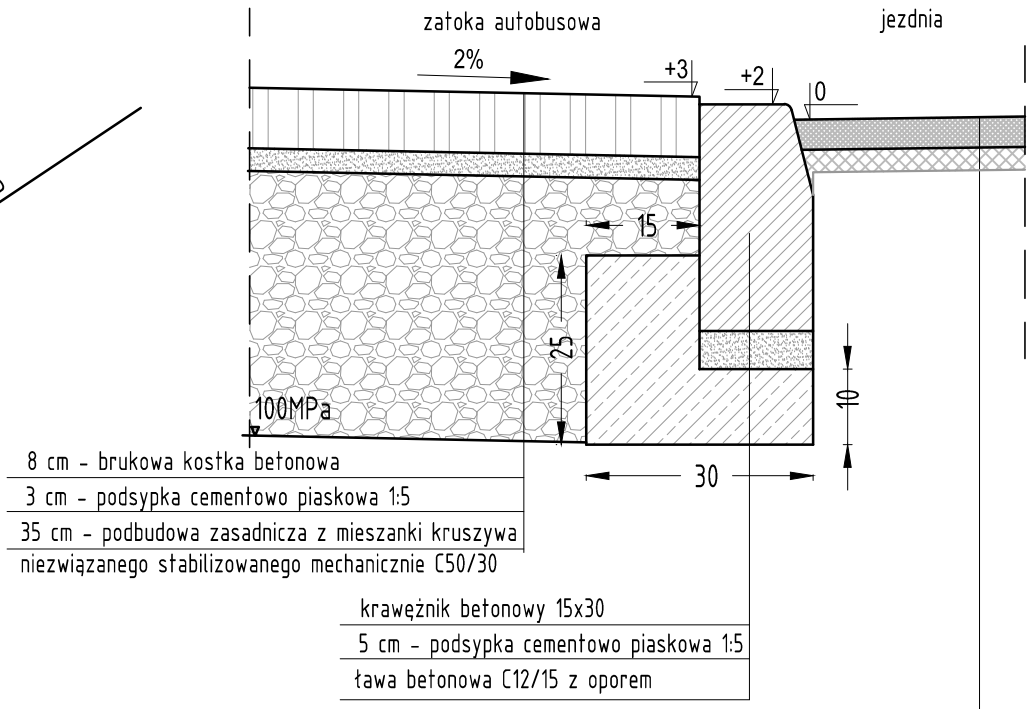

PRZEKRÓJ NORMALNY Z ZATOKĄ AUTOBUSOWĄ

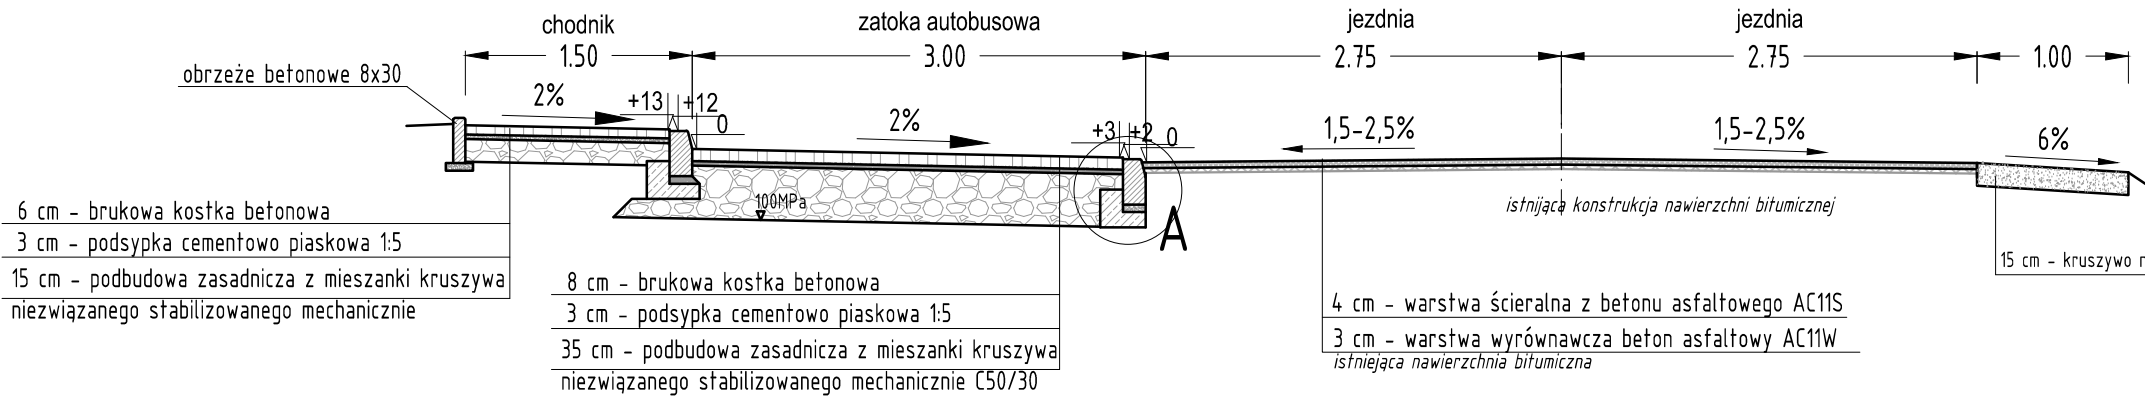

PRZEKRÓJ NORMALNY ZE ZJAZDEM

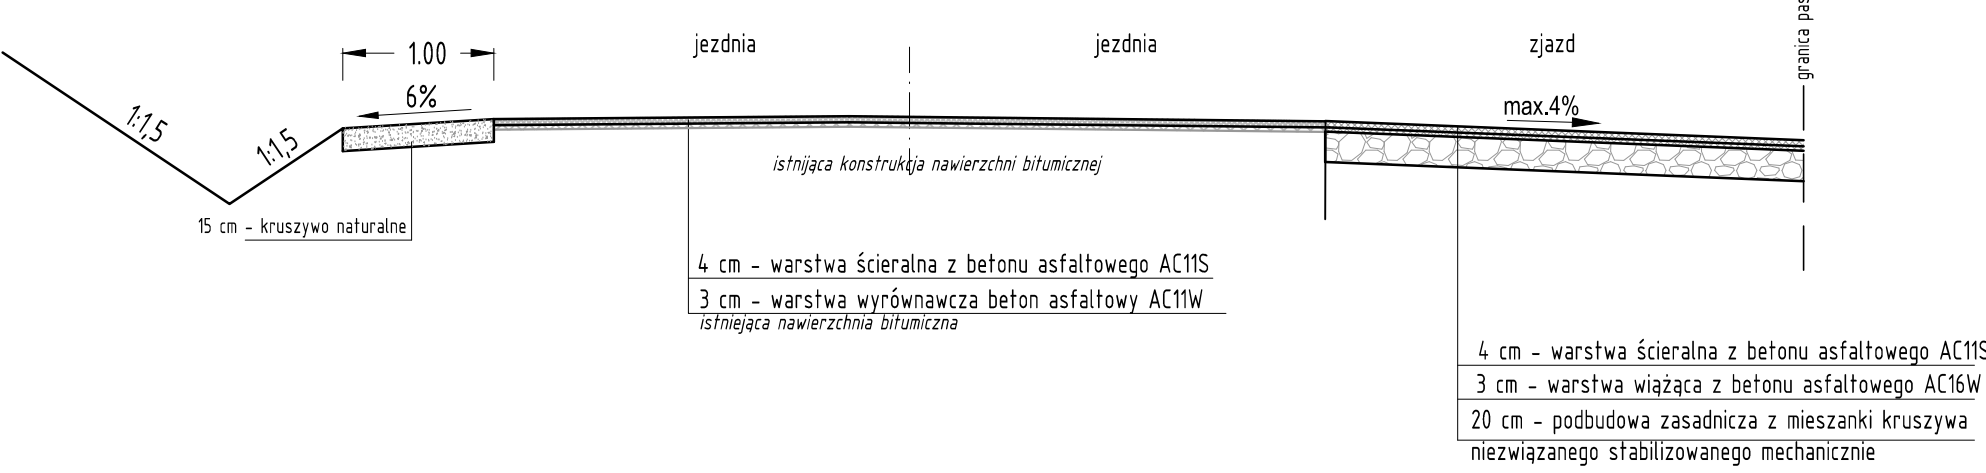

Pracownia Projektowa DROGOM mgr inż. Piotr Nykiel Kościerzyna ul. Moniuszki 19/38		
DOKUMENTACJA PROJEKTOWA - BRANŻA DROGOWA		
PRZEBUDOWA DROGI POWIATOWEJ nr 2403G WDZYDZE - OLPUCH		
Inwestor: Powiat Kościerski Zarząd Dróg Powiatowych ul. Drogowców 2, 83-400 Kościerzyna		
PRZEKROJE NORMALNE		Skala 1:50
Projektant:	mgr inż. Piotr Nykiel	Rys. nr 2
Sprawdzający:	mgr inż. Marcin Grabowski	
Data :	Wrzesień 2022 r.	