




### PRZEKRÓJ NORMALNY ZE WZMOCNIENIEM LUB POSZERZENIEM

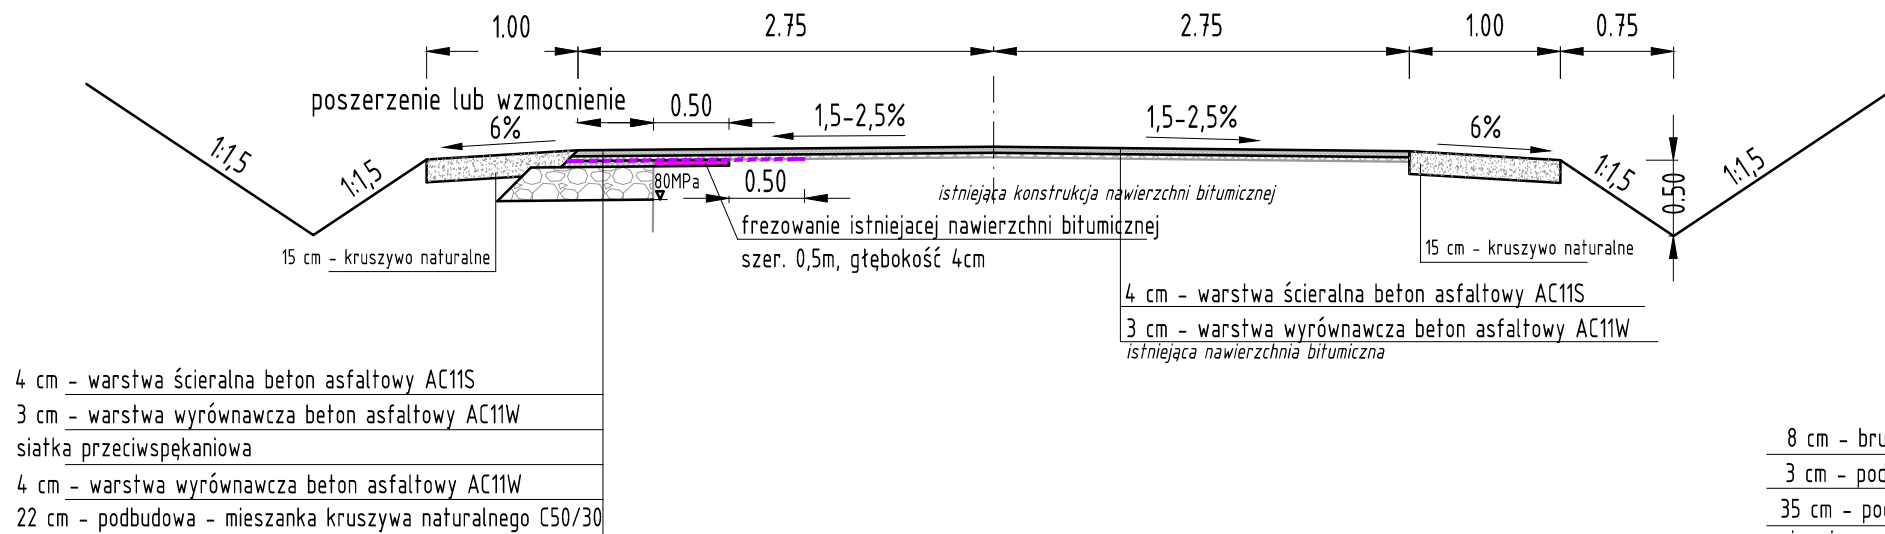


### SZCZEGÓŁ A skala 1:10

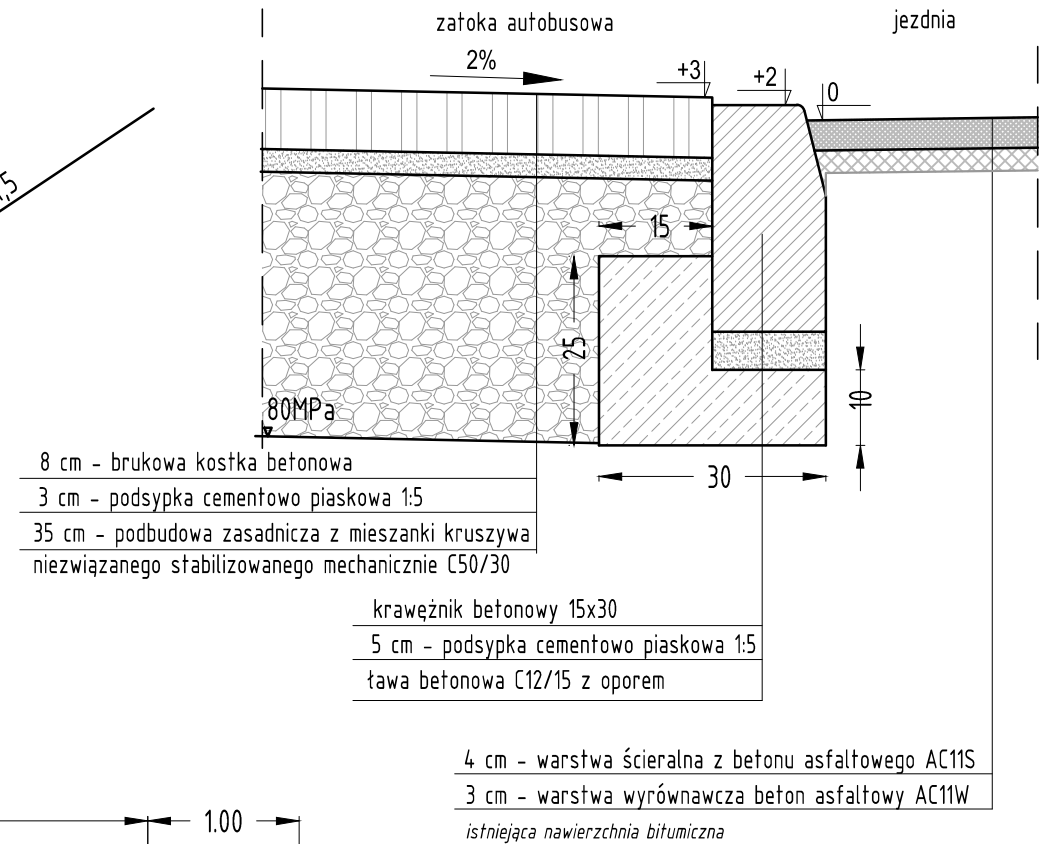

### PRZEKRÓJ NORMALNY Z ZATOKĄ AUTOBUSOWĄ

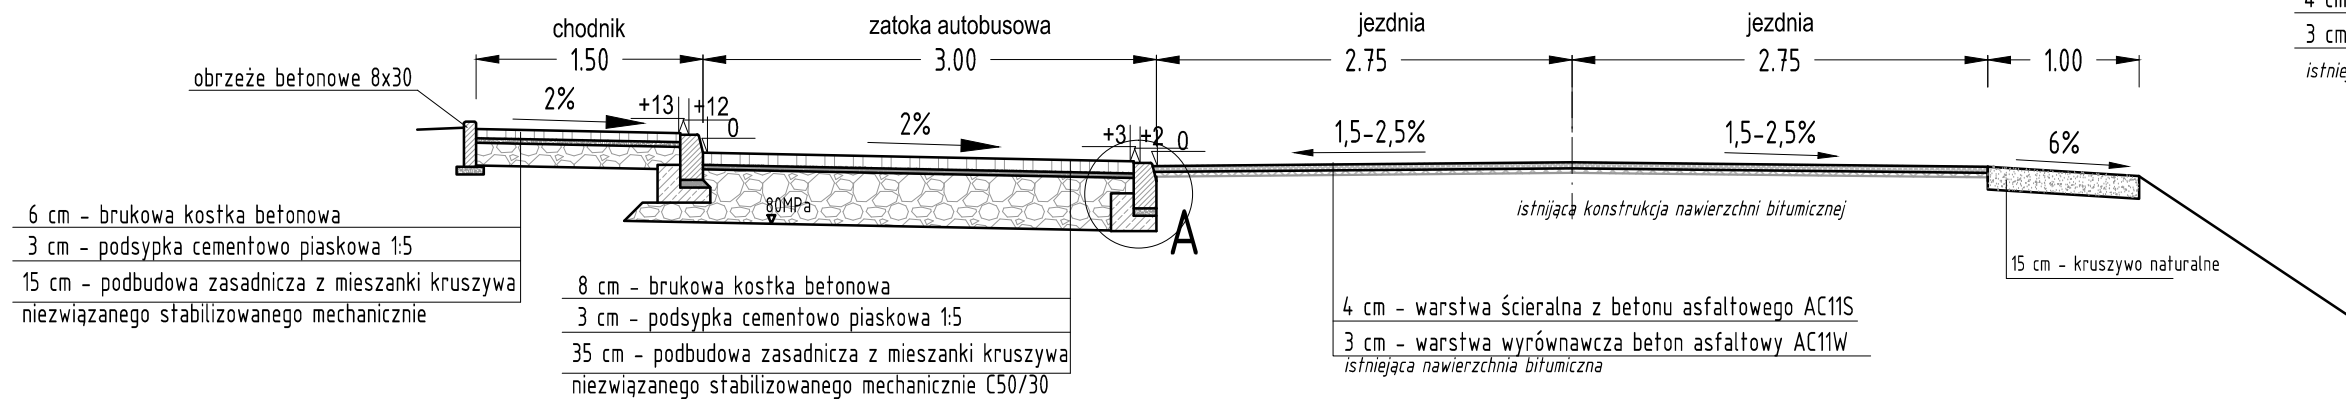

### PRZEKRÓJ NORMALNY ZE ZJAZDEM

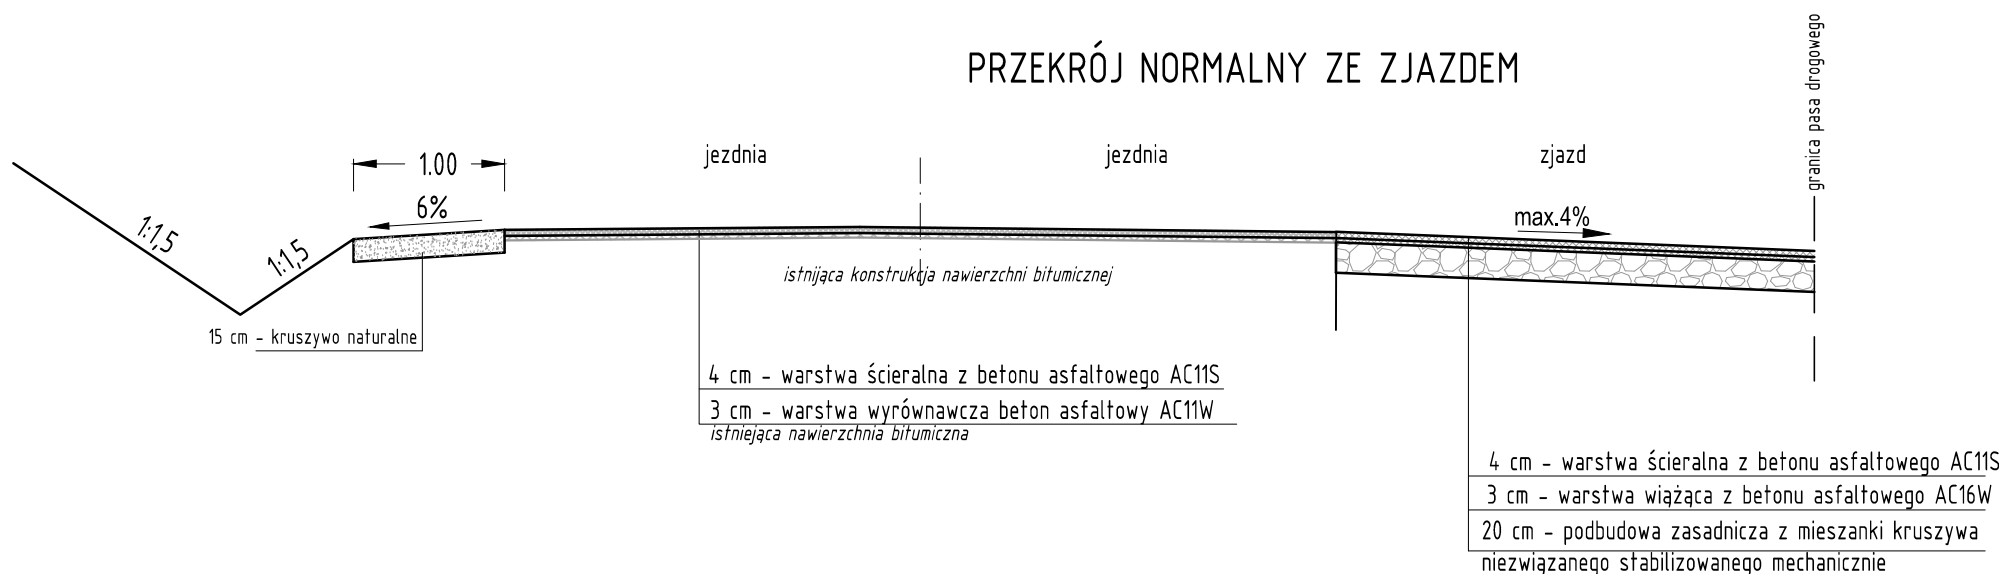

rys. poprawiony 2023-09-08

Pracownia Projektowa DROGOM mgr inż. Piotr Nykiel Kościerzyna ul. Moniuszki 19/38		
DOKUMENTACJA PROJEKTOWA - BRANŻA DROGOWA		
PRZEBUDOWA DROGI POWIATOWEJ nr 2403G WDZYDZE - OLPUCH		
Inwestor: Powiat Kościerski Zarząd Dróg Powiatowych ul. Drogowców 2, 83-400 Kościerzyna		
<b>PRZEKROJE NORMALNE</b>		Skala <b>1:50</b>
Projektant:	mgr inż. Piotr Nykiel	Rys. nr <b>2</b>
Sprawdzający:	mgr inż. Marcin Grabowski	
Data:	Wrzesień 2022 r.	