



AMPIS PROJEKT Sp. z o.o. Sp. k.
ul. Czubińskiego 1A/1 , 80-215 Gdańsk
tel. 504-373-688
tel. 501-243-736
e-mail: ampis.projekt@gmail.com
KRS 0000555263 • NIP: 604-016-56-73 • Regon: 361352943

WYKAZ DRZEW PRZEZNACZONYCH DO WYCINKI

**Opracowanie
branżowe:** **INWENTARYZACJA DRZEW**

Przedsięwzięcie: **Przebudowa drogi powiatowej 2404G od Olpucha do osady Bestra Suka na odcinku 2,0km**

Inwestor: **Powiat Kościerski
reprezentowany przez
Zarząd Dróg Powiatowych w Kościerzynie**

**ul. Drogowców 2
83-400 Kościerzyna**

Stanowisko:	Imię Nazwisko, specjalność nr uprawnień:	Podpis:
Projektant:	mgr inż. Sławomir Groth <i>upr. nr POM/0137/POOD/05</i> specjalność - drogowa	

Gdańsk, marzec 2023 r.

**Przebudowa drogi powiatowej 2404G od Olpucha do osady Bestra Suka na odcinku
2,0km**

WYKAZ DRZEW PRZEZNACZONYCH DO WYCINKI

1. Drzewa przeznaczone do wycinki

Nr inw.	Nazwa polska	Nazwa łacińska	Obwód pnia na 130 cm (cm)	Stan zdrowotny	Wycinka wymaga zezwolenia: TAK / NIE
1	Sosna pospolita	Pinus sylvestris	114	dobry	TAK
2	Sosna pospolita	Pinus sylvestris	135	dobry	TAK
3	Sosna pospolita	Pinus sylvestris	205	dobry, ubytki kory	TAK
4	Sosna pospolita	Pinus sylvestris	143	dobry	TAK
5	Brzoza brodawkowata	Betula verrucosa	160	dobry, ubytek kory u podstawy pnia	TAK
6	Brzoza brodawkowata	Betula verrucosa	130	dobry	TAK
7	Brzoza brodawkowata	Betula verrucosa	142	dobry	TAK
8	Klon pospolity	Acer platanoides	45+41	dobry, przy przystanku autobusowym i latarni	TAK
9	Klon pospolity	Acer platanoides	97	dobry	TAK
10	Topola kanadyjska	Populus x canadensis	203	dobry	TAK
11	Lipa drobnolistna	Tilia cordata	37+48+46+ 40+40+48+ 30+40+43+ 41	dobry	TAK
12	Topola kanadyjska	Populus x canadensis	283	dobry	TAK
13	Topola kanadyjska	Populus x canadensis	257	dobry, jemiota pospolita w koronie	TAK
14	Lipa drobnolistna	Tilia cordata	121	dobry	TAK
15	Sosna pospolita	Pinus sylvestris	49	nienajlepszy, bez korony	TAK
16	Sosna pospolita	Pinus sylvestris	62	nienajlepszy, bez korony	TAK
17	Lipa drobnolistna	Tilia cordata	55+46+52+ 59+49+37+ 23	dobry	TAK
17A	Lipa drobnolistna	Tilia cordata	-	dobry, odrosty	NIE
18	Lipa drobnolistna	Tilia cordata	62+60+32+ 18	dobry	TAK
19	Lipa drobnolistna	Tilia cordata	104	dobry	TAK
20	Lipa drobnolistna	Tilia cordata	82+25	dobry	TAK
21	Lipa drobnolistna	Tilia cordata	118	dobry	TAK
22	Klon pospolity	Acer platanoides	72+25+22+ 18+27+20+ 28+22+18+ 29+20+42	dobry	TAK

23	Lipa drobnolistna	Tilia cordata	111+33+31+ 50+41+26	dobry	TAK
24	Lipa drobnolistna	Tilia cordata	56+24+20+ 17+28+23+ 30+32+24+ 18+18+20+ 16	dobry	TAK
25	Sosna pospolita	Pinus sylvestris	68	dobry	TAK
26	Lipa drobnolistna	Tilia cordata	54+60+50+ 47	dobry	TAK
27	Lipa drobnolistna	Tilia cordata	203	dobry	TAK
28	Lipa drobnolistna	Tilia cordata	123	dobry, gniazdo ptasie w koronie	TAK
29	Brzoza brodawkowata	Betula verrucosa	48+35	dobry	TAK
30	Sosna pospolita	Pinus sylvestris	64	dobry	TAK
31	Sosna pospolita	Pinus sylvestris	68	dobry	TAK
32	Brzoza brodawkowata	Betula verrucosa	72	dobry	TAK
33	Dąb szypułkowy	Quercus robur	52	dobry	TAK
34	Brzoza brodawkowata	Betula verrucosa	74	dobry	TAK
35	Buk pospolity	Fagus sylvatica	54	dobry	TAK
36	Sosna pospolita	Pinus sylvestris	60	dobry	TAK
37	Sosna pospolita	Pinus sylvestris	49	dobry	TAK
38	Sosna pospolita	Pinus sylvestris	135	martwe	TAK

2. Skupiska drzew przeznaczonych do wycinki



Nr inw.	Nazwa polska	Nazwa łacińska	Ilość - m ²	Stan zdrowotny	Wycinka wymaga zezwolenia: TAK / NIE
zadrzewienie 1	Sosna pospolita i inne	Pinus sylvestris i inne	45	dobry	TAK
zadrzewienie 2	Sosna pospolita i inne	Pinus sylvestris i inne	38	dobry	TAK
zadrzewienie 3	Sosna pospolita i inne	Pinus sylvestris i inne	138	dobry	TAK
zadrzewienie 4	Sosna pospolita i inne	Pinus sylvestris i inne	247	dobry	TAK
zadrzewienie 5	Sosna pospolita i inne	Pinus sylvestris i inne	220	dobry	TAK
zadrzewienie 6	Sosna pospolita i inne	Pinus sylvestris i inne	25	dobry	TAK
zadrzewienie 7	Sosna pospolita i inne	Pinus sylvestris i inne	98	dobry	TAK
zadrzewienie 8	Sosna pospolita i inne	Pinus sylvestris i inne	56	dobry	TAK
zadrzewienie 9	Sosna pospolita i inne	Pinus sylvestris i inne	90	dobry	TAK
zadrzewienie 10	Sosna pospolita i inne	Pinus sylvestris i inne	102	dobry	TAK

3. Wykaz młodych drzew przeznaczonych do wycinki

Nr inw.	Nazwa polska	Nazwa łacińska	Ilość (szt) / m ²	Stan zdrowotny	Wycinka wymaga zezwolenia: TAK / NIE
grupa 1	Sosna pospolita	Pinus sylvestris	30	dobry	NIE
grupa 2	Sosna pospolita	Pinus sylvestris	30	dobry	NIE
grupa 3	Sosna pospolita	Pinus sylvestris	6	dobry	NIE
grupa 4	Bez lilak Róża dzika	Syring vulgaris Rosa canina	25m ²	dobry	NIE
grupa 5	Sosna pospolita	Pinus sylvestris	2	dobry	NIE
grupa 6	Sosna pospolita	Pinus sylvestris	6	dobry	NIE
grupa 7	Sosna pospolita	Pinus sylvestris	16	dobry	NIE
grupa 8	Sosna pospolita	Pinus sylvestris	20	dobry	NIE
grupa 9	Sosna pospolita Brzoza brodawkowata	Pinus sylvestris Betula verrucosa	17 3	dobry	NIE

SCHEMAT WYCINKI DRZEW

UKŁAD ARKUSZY:

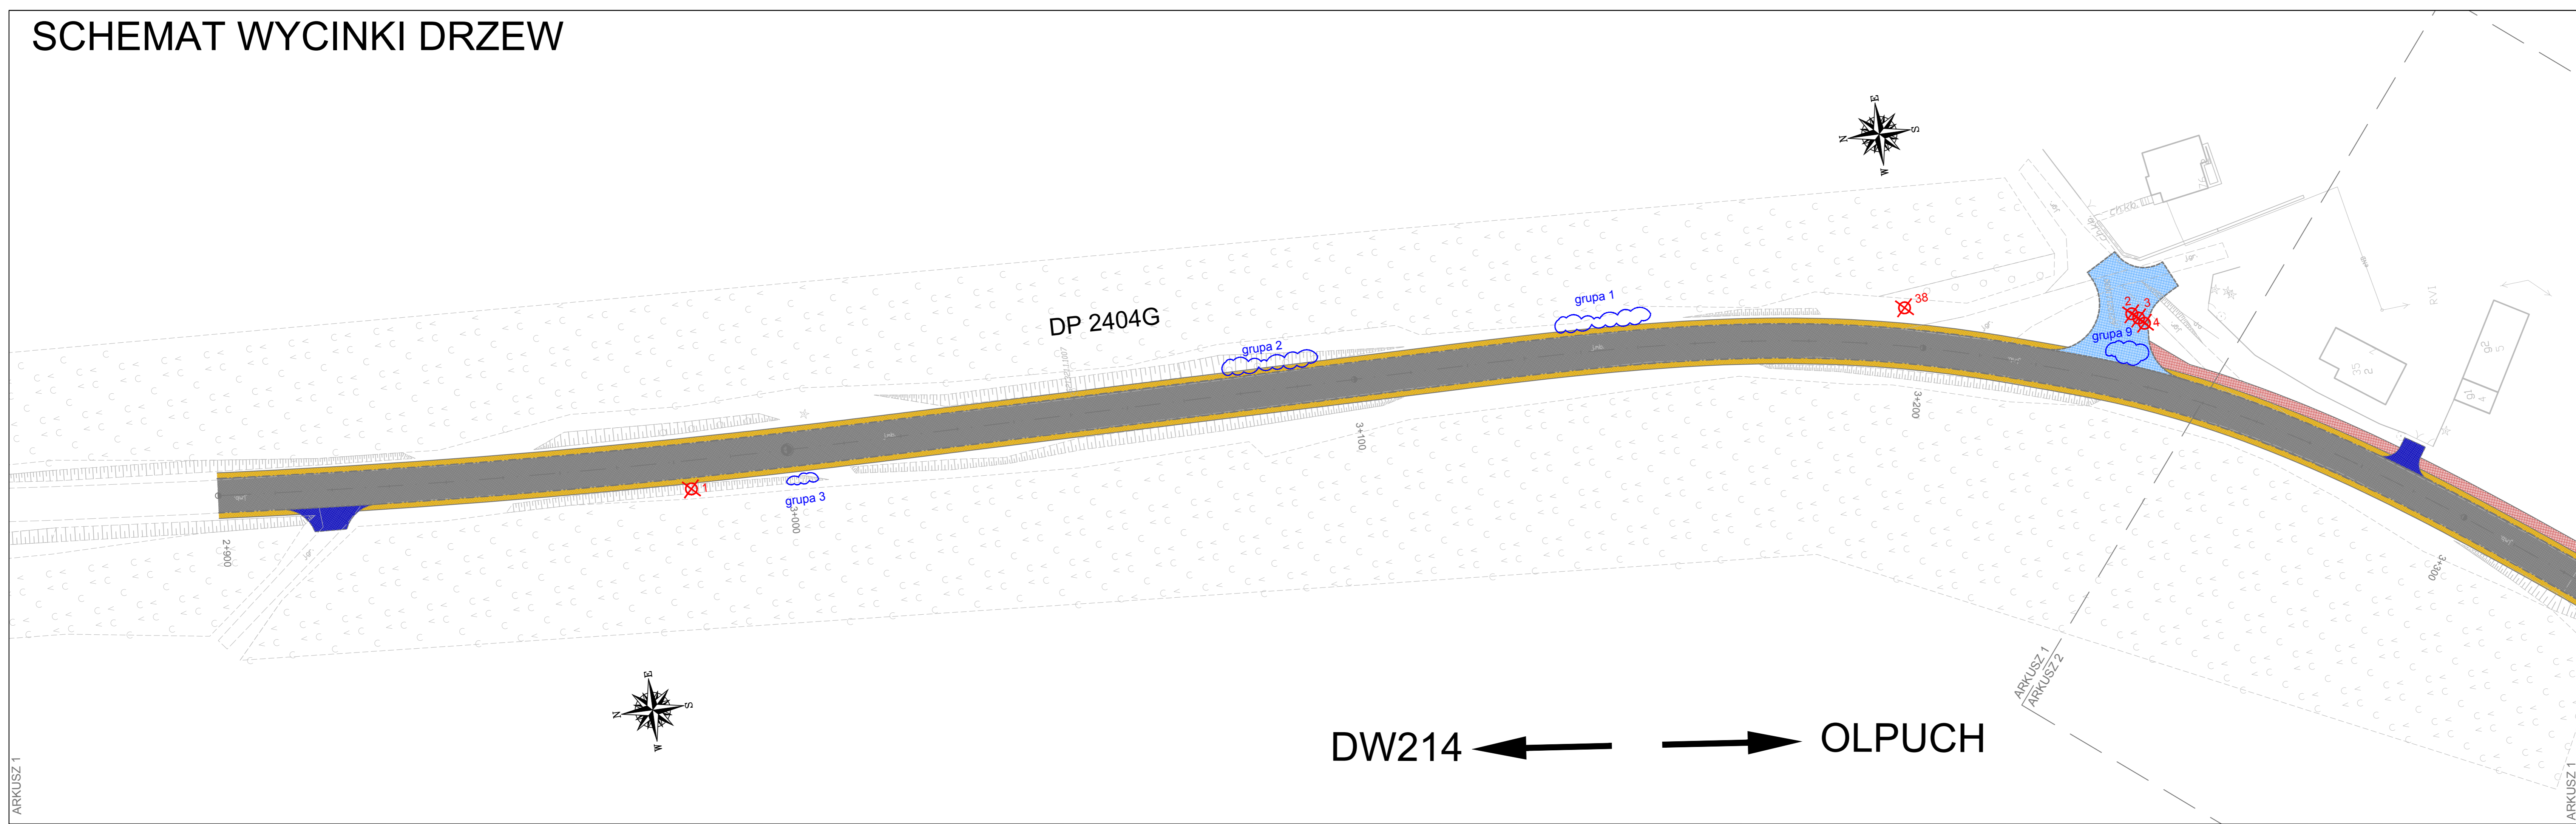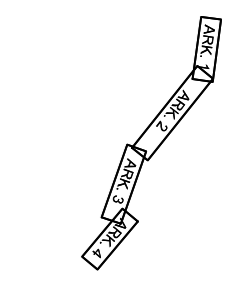

OZNACZENIA:

- oś drogi
- projektowany układ drogowy
- projektowana skarpa
- wzmocnienie istniejącej jezdni z mieszanki min-asfaltowej
- poboże gruntowe
- wlot ulicy
- zjazd
- chodnik
- zieleni - ułożenie humusu i obsianie mieszankami traw
- drzewo przeznaczone do wycinki
- skupisko drzew przeznaczonych do wycinki
- zadrzewienie 1
- skupisko młodych drzew przeznaczonych do wycinki

AMPIS PROJEKT
 AMPIS PROJEKT Sp. z o.o. Sp. k.
 ul. Prof. Z. Chubińskiego 1A/1, 80-215 Gdańsk
 tel.: 504 373 688 ; tel.: 501 243 736
 NIP: 604-016-56-73 ; REGON: 361 352 943
 e-mail: ampis.projekt@gmail.com

Przebudowa drogi powiatowej 2404G od Olpucha do osady Bestra Suka na odcinku 2,0km
SCHEMAT WYCINKI DRZEW
 Arkusz 1

Investor: Powiat Kościerski reprezentowany przez Zarząd Dróg Powiatowych w Kościerzynie
 ul. Drogowców 2
 83-400 Kościerzyna

Data: 03.2023	Faza opracowania: Projekt budowlany	Skala: 1:500
Projektant: mgr inż. Sławomir Groth	upr. nr POM/0137/POOD/05	Nr rys. 1

DW214 ← → OLPUCH


ARKUSZ 1

ARKUSZ 1

SCHEMAT WYCINKI DRZEW

DW214 ← → OLPUCH

DW214 ← → OLPUCH

 


- OZNACZENIA:**
- oś drogi
 - projektowany układ drogowy
 - projektowana skarpa
 - wzmocnienie istniejącej jezdni z mieszanki min-asfaltowej
 - pobocze gruntowe
 - wlot ulicy
 - zjazd
 - chodnik
 - zielen - ułożenie humusu i obsianie mieszankami traw
 - drzewo przeznaczone do wycinki
 - skupisko drzew przeznaczonych do wycinki
 - skupisko młodych drzew przeznaczonych do wycinki
- zadrzewienie 1
- zadrzewienie 2
- zadrzewienie 3
- grupa 1
- grupa 4
- grupa 5
- grupa 6

 AMPIS PROJEKT AMPIS PROJEKT Sp. z o.o. Sp. k. ul. Prof. Z. Ciochowskiego 1A/1, 80-215 Gdańsk tel.: 504-373-688; tel. 501-243-736 NIP: 604-016-95-73; REGON: 363 182 943 e-mail: ampis.projekt@gmail.com	Przebudowa drogi powiatowej 2404G od Olpucha do osady Bestra Suka na odcinku 2,0km SCHEMAT WYCINKI DRZEW Arkusz 2	
	Powiat Kościerski reprezentowany przez Zarząd Dróg Powiatowych w Kościerzynie ul. Drogowych 2 83-400 Kościerzyna	
Data: 03.2023 Projektant: mgr inż. Sławomir Groth	Faza opracowania: Projekt budowlany Skala: 1:500 Nr rys. 2	Skala: 1:500 Nr rys. 2

SCHEMAT WYCINKI DRZEW

DW214 ← → OLPUCH

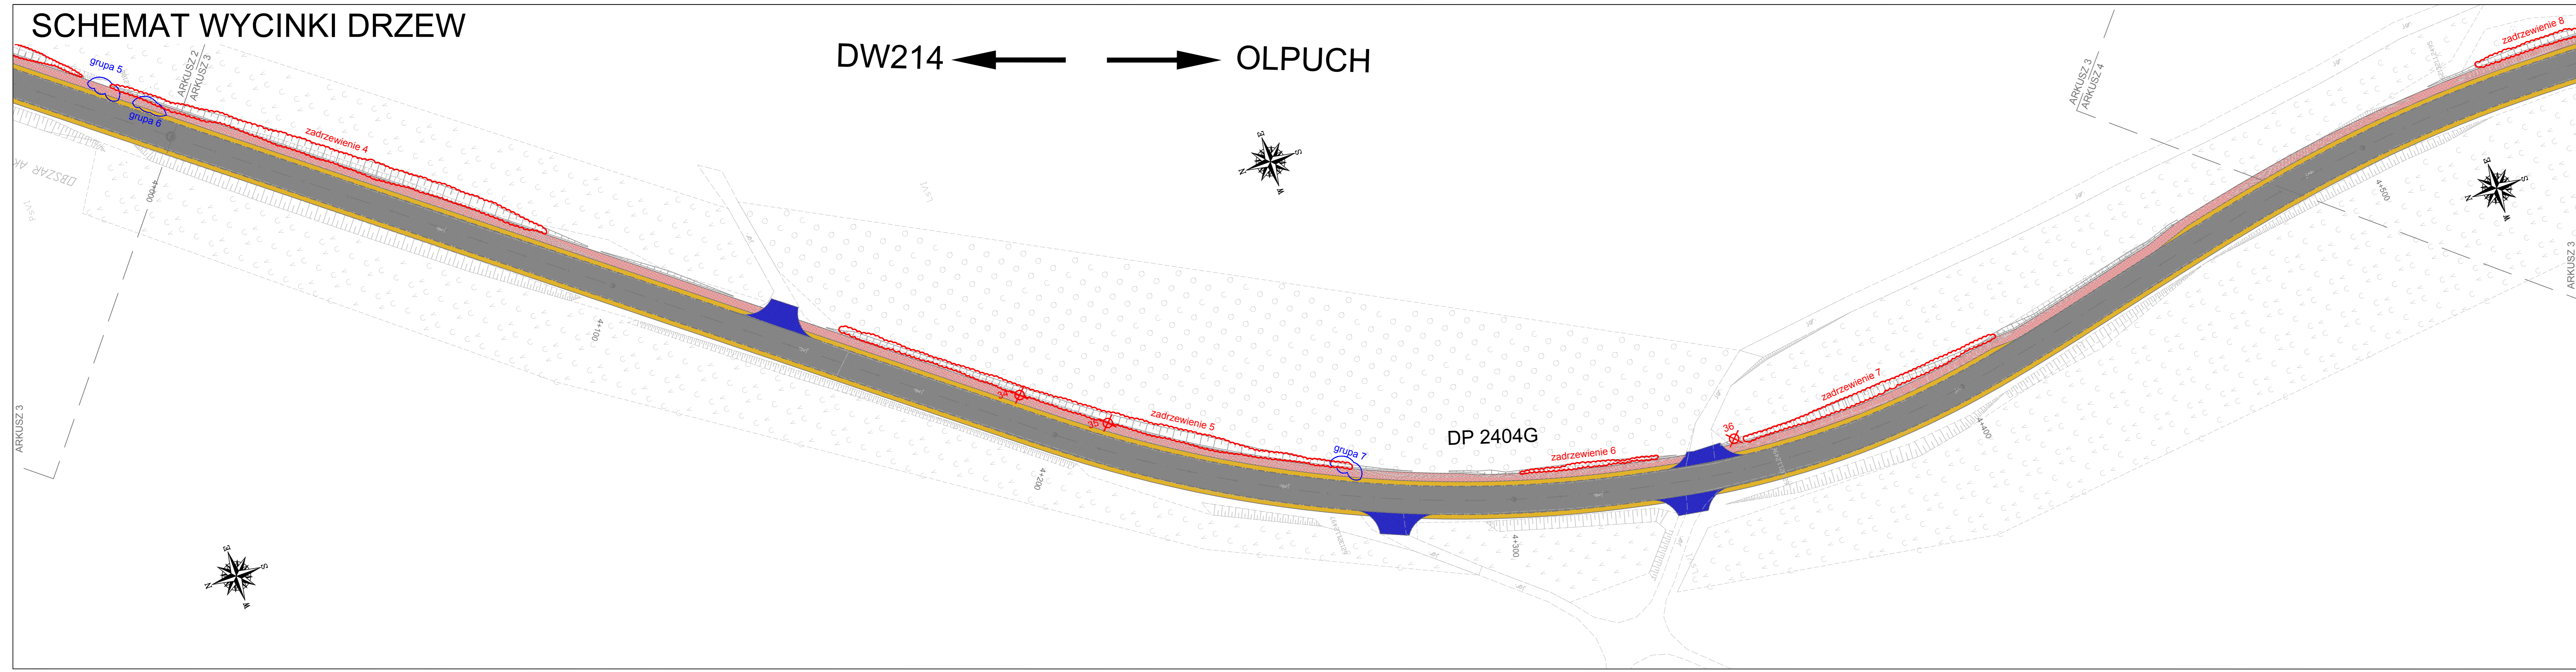



UKŁAD ARKUSZY:

- OZNACZENIA:**
- oś drogi
 - projektowany układ drogowy
 - projektowana skarpa
 - wzmocnienie istniejącej jezdni z mieszanki min-asfaltowej
 - pobocze gruntowe
 - wlot ulicy
 - zjazd
 - chodnik
 - zieleni - ułożenie humusu i obsianie mieszankami traw
 - drzewo przeznaczone do wycinki
 - skupisko drzew przeznaczonych do wycinki
 - skupisko młodych drzew przeznaczonych do wycinki
- zadrzewienie 1
- grupa 1

<p>AMPIS PROJEKT Sp. z o.o. Sp. k. ul. Prof. Z. Czuberskiego 1A/1, 80-235 Gdańsk tel.: 58-373-688; tel.: 501-243-736 NIP: 604-016-56-73; REGON: 361 352 943 e-mail: ampisprojekt@gmail.com</p>		Przebudowa drogi powiatowej 2404G od Olpucha do osady Bestra Suka na odcinku 2,0km SCHEMAT WYCINKI DRZEW Arkusz 3	
Inwestor: Powiat Kosciński reprezentowany przez Zarząd Drog Powiatowych w Kosciierzynie ul. Drogowców 2 63-400 Kosciierzyna		Skala: 1:500	
Data: 03.2023	Faza opracowania: Projekt budowlany	Nr rys. 3	
Projektant: mgr inż. Sławomir Groth	upr. nr POM0137/P00005	Nr rys. 3	

SCHEMAT WYCINKI DRZEW

UKŁAD ARKUSZY:

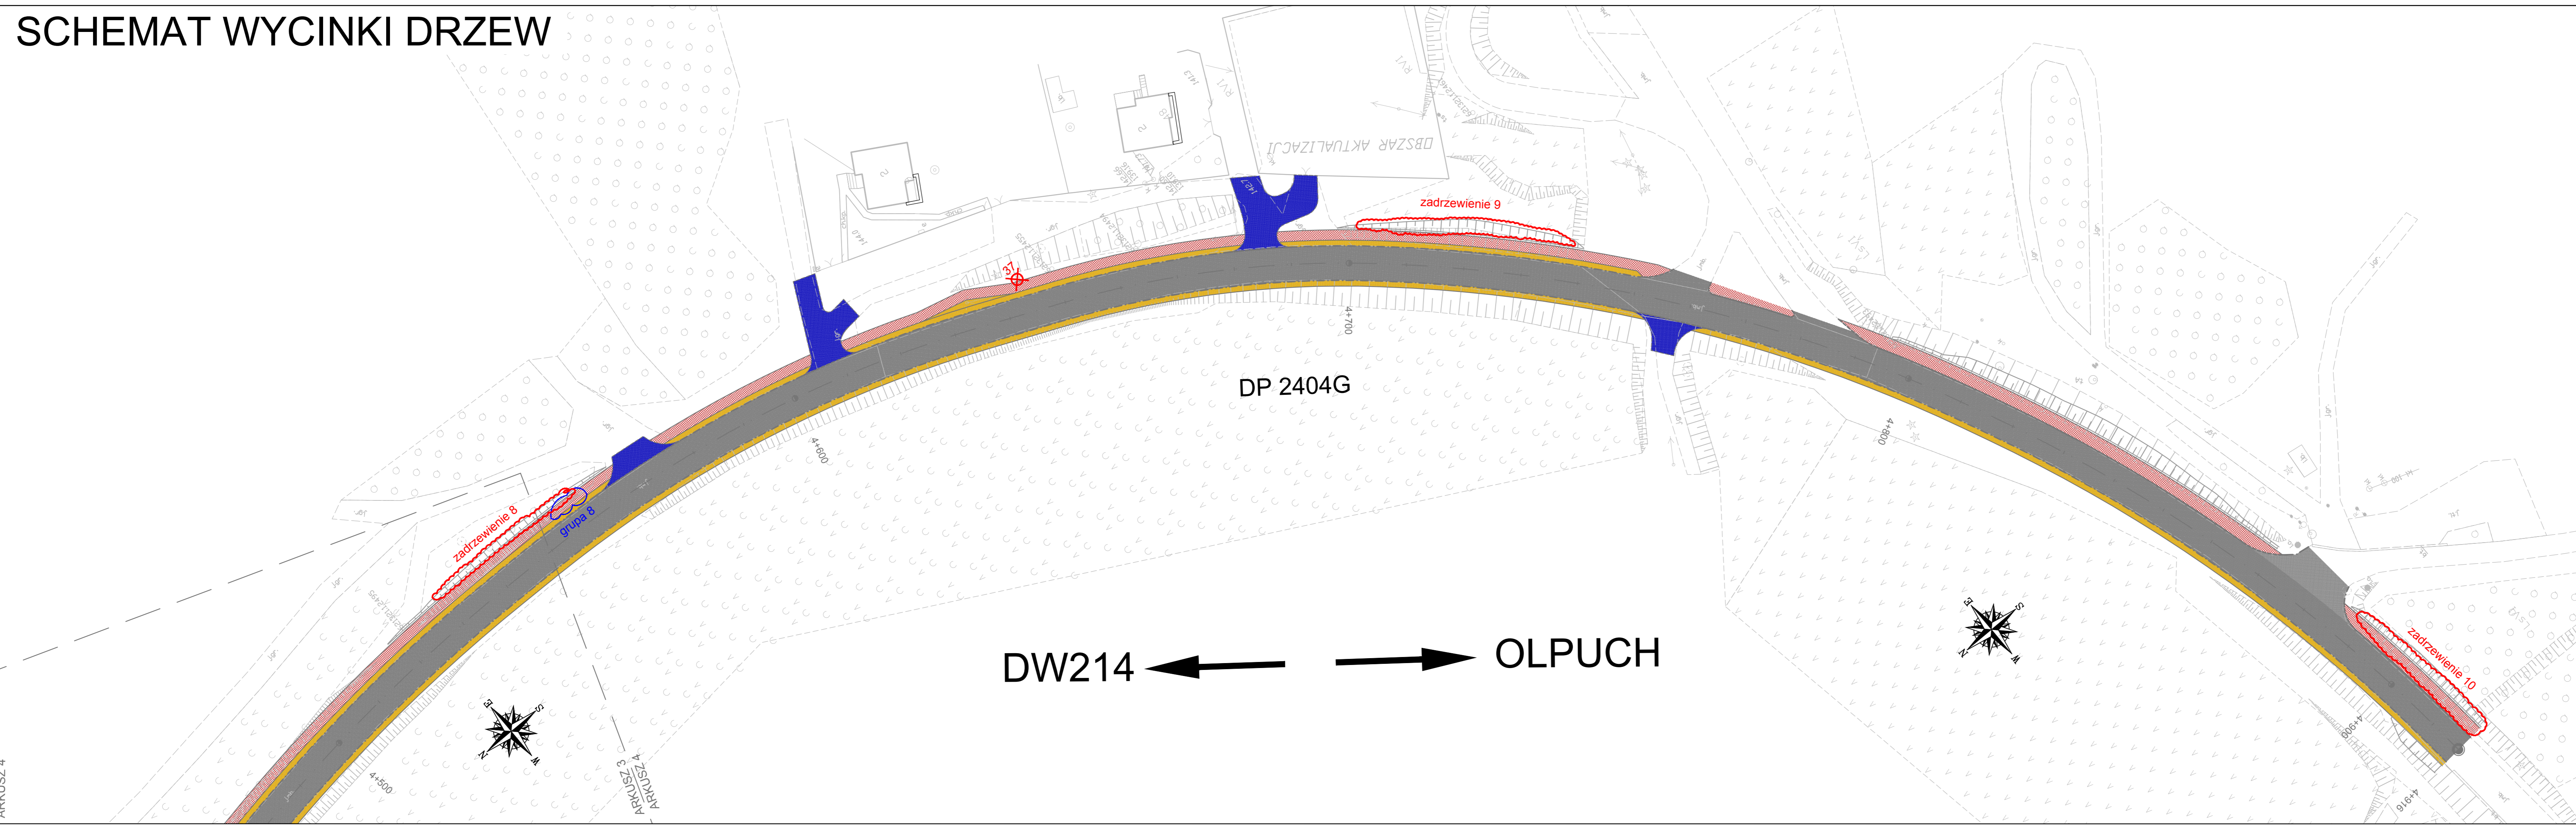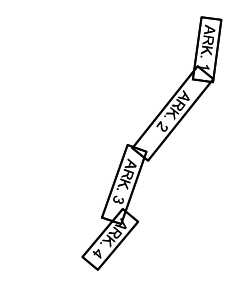

- OZNACZENIA:**
- oś drogi
 - projektowany układ drogowy
 - projektowana skarpa
 - wzmocnienie istniejącej jezdni z mieszanki min-asfaltowej
 - pobocze gruntowe
 - wlot ulicy
 - zjazd
 - chodnik
 - zielen - ułożenie humusu i obsianie mieszankami traw

- drzewo przeznaczone do wycinki
- skupisko drzew przeznaczonych do wycinki
- zadrzewienie 1**
- skupisko młodych drzew przeznaczonych do wycinki
- grupa 1**

<p>AMPIS PROJEKT AMPIS PROJEKT Sp. z o.o. Sp. k. ul. Prof. Z. Czubryńskiego 1A/1, 80-215 Gdańsk tel.: 504 373 688 ; tel. 501 243 736 NIP: 604-016-56-73 ; REGON: 361 352 943 e-mail: ampis.projekt@gmail.com</p>		Przebudowa drogi powiatowej 2404G od Olpucha do osady Bestra Suka na odcinku 2,0km SCHEMAT WYCINKI DRZEW Arkusz 4	
Inwestor: Powiat Kościerski reprezentowany przez Zarząd Dróg Powiatowych w Kościerzynie ul. Drogowców 2 83-400 Kościerzyna		Skala: 1:500	
Data: 03.2023		Faza opracowania: Projekt budowlany	
Projektant: mgr inż. Sławomir Groth		Nr rys. 4	

ARKUSZ 4

ARKUSZ 3

DW214 ← → OLPUCH